

CONVENIO ENTRE EL AYUNTAMIENTO DE TERUEL Y SUELO Y VIVIENDA DE ARAGÓN S.L.U. PARA LA PUESTA A DISPOSICION Y OCUPACION DE BIENES MUNICIPALES AFECTADOS POR LA EJECUCIÓN DE LAS OBRAS NECESARIAS DEL “SISTEMA GENERAL VIARIO QUE ASEGURE EL ACCESO RODADO Y PEATONAL AL HOSPITAL DE TERUEL”

Teruel a fecha de firma electrónica

REUNIDOS

De una parte,

D^a. Emma Buj Sánchez, Alcaldesa-Presidenta del Ayuntamiento de Teruel, actuando como Representante del Ayuntamiento de Teruel, según la legal que ostenta conforme al artículo 22 de la Ley 7/1985, de 2 de abril, Reguladora de las Bases de Régimen Local y artículo 30 de la Ley 7/1999, de 9 de abril, de Administración Local de Aragón, encontrándose habilitada para la suscripción del presente documento, en calidad de propietario de las fincas afectadas por las obras para la ejecución del “Sistema general viario que asegure el acceso rodado y peatonal al hospital de Teruel” incluidas en el procedimiento expropiatorio incoado por el Gobierno de Aragón.

De otra parte,

D^a. Inmaculada Aured Galve, Directora Gerente de “Suelo y Vivienda de Aragón, S.L., Sociedad unipersonal”, en nombre y representación de la sociedad mercantil autonómica, entidad instrumental del Gobierno de Aragón bajo tutela del Departamento de Fomento, Vivienda, Logística y Cohesión Territorial, en calidad de encargada de las labores de asistencia técnico-administrativa, de supervisión y control, y, en general, todas las actuaciones necesarias, para el desarrollo y ejecución del “Proyecto de Accesos al Hospital General de Teruel – Trazado Alternativo” y en concreto para el procedimiento de expropiación forzosa de los bienes y derechos afectados por las obras necesarias para la ejecución del “Sistema General Viario que asegure el acceso rodado y peatonal al Hospital de Teruel” por razón del desarrollo de los acuerdos adoptados en el seno del consejo de Gobierno de Aragón de 3 de abril de 2024.

Reconociéndose las partes la capacidad legal necesaria para suscribir este documento, conjuntamente

EXPONEN

El Departamento de Sanidad del Gobierno de Aragón, en el ámbito de las competencias que tiene atribuidas, y con el fin de dar atención a la demanda sanitaria de los ciudadanos de la ciudad de Teruel y su sector sanitario, está desarrollando las obras de construcción del nuevo hospital general del municipio, ubicado en la zona conocida como “El Planizar”, y cuyo acceso futuro se encuentra previsto a través de una nueva vía de comunicación que conectará la denominada Ronda de Barrios de la ciudad, con el trazado de la carretera N-420a muy próximo a la rotonda de la autovía A-23 en su enlace denominado Teruel Centro.

Por otra parte, el 18 de diciembre de 2012, se formalizó entre el Gobierno de Aragón y el Ayuntamiento de Teruel, el Protocolo de colaboración para la realización de las obras “*Sistema general viario de conexión con el nuevo hospital de Teruel*”, teniendo por objeto fijar el marco general de colaboración entre el Gobierno de Aragón (por medio del Departamento de Sanidad, Bienestar Social y Familia) y el Ayuntamiento de Teruel, para llevar a cabo el Sistema General Viario que conectará el futuro Hospital General de Teruel con la Autovía A-23 y la Vía Perimetral de Barrios, comprendiendo las siguientes actuaciones: tramitación del proyecto de obras de urbanización y expropiación, obtención de terrenos mediante expropiación forzosa, ejecución y dirección de las obras y ejecución de los servicios urbanos necesarios para el funcionamiento del Hospital.

En particular, el punto 4º de la exposición del citado Protocolo, indica que corresponde al Gobierno de Aragón, como promotor de la edificación, la responsabilidad de costear y ejecutar las infraestructuras de conexión con las redes generales de servicios, incluyendo el sistema general viario que asegure el acceso rodado y peatonal al equipamiento sanitario que se pretende construir; entregándolas posteriormente a la administración municipal para su incorporación al dominio público cuando deban formar parte del mismo.

Asimismo, dicho Protocolo en su cláusula cuarta, relativa a las Expropiaciones, dispone que la Comunidad Autónoma de Aragón es la Administración expropiante, pudiendo colaborar el Ayuntamiento de Teruel en la realización de actividades de carácter técnico o material, relativas a la tramitación del expediente expropiatorio del sistema general viario, como de cualquier otro procedimiento expropiatorio derivado de la ejecución del hospital y añade que *“dado que las infraestructuras de conexión con las redes generales de servicios, incluyendo el sistema general viario que asegure el acceso rodado y peatonal al equipamiento sanitario, una vez ejecutadas, se entregarán a la administración municipal para su incorporación al dominio público cuando deban formar parte del mismo, el Ayuntamiento de Teruel pondrá a disposición de la Comunidad Autónoma de Aragón de forma gratuita los terrenos de su titularidad necesarios para llevar a cabo dichas actuaciones, sin necesidad de que los mismos salgan de su patrimonio para incorporarse al patrimonio de la Comunidad Autónoma de Aragón, salvo que dicha administración lo estime preciso, en cuyo caso dicha transmisión se efectuará a través de la suscripción del correspondiente convenio de mutación demanial intersubjetiva.”*

Bajo este contexto, con fecha 28 de febrero de 2024, el Gobierno de Aragón aprobó el Decreto 38/2024, por el que se declara la utilidad pública de todos los terrenos que se encuentren afectados por el sistema general viario que asegure el acceso rodado y peatonal al Hospital de Teruel conforme al proyecto de modificación puntual del Plan General de Ordenación Urbana, sistema general de comunicaciones, acceso al nuevo Hospital de Teruel y sistema general de equipamiento de servicios (Boletín Oficial de Aragón, número 51, de 12 de marzo de 2024).

Por virtud de dicho Decreto, se consideró evidente el interés público existente en la dotación de un nuevo Hospital para el sector sanitario de Teruel, por lo que fue declarada expresamente la utilidad pública de la actuación, constituyendo dicha declaración, el requisito previo legalmente exigido para proceder a la expropiación forzosa de los terrenos, de conformidad con lo dispuesto en el artículo noveno de la Ley de 16 de diciembre de 1954 sobre expropiación forzosa.

Posteriormente, el Gobierno de Aragón en su reunión celebrada el 3 de abril de 2024, adoptó el acuerdo de autorizar la firma de un Protocolo de Actuaciones entre los Departamentos de Fomento, Vivienda, Movilidad y Logística (ahora Departamento de Fomento, Vivienda, Logística y Cohesión Territorial) y de Sanidad del Gobierno de Aragón para el desarrollo del proyecto «sistema general viario de conexión con el nuevo hospital de Teruel», a través de la mercantil autonómica “Suelo y Vivienda de Aragón, S.L.U.”, sociedad bajo tutela del primero de los antecitados Departamentos.

La sociedad “Suelo y Vivienda de Aragón, S.L.U”, tiene la consideración de medio propio instrumental y servicio técnico de la Administración Pública de la Comunidad Autónoma de

Aragón, y de sus organismos públicos, siendo propio de su objeto social las *“acciones que tengan por objeto proyectar, construir, conservar, explotar y promocionar cualesquiera infraestructuras y equipamientos públicos de competencia de la Administración de la Comunidad Autónoma”* (artículo 2.1 V) de sus Estatutos).

Conforme con esa atribución de competencias, la ejecución del viario de conexión al nuevo Hospital de Teruel a través de “Suelo y Vivienda de Aragón, S.L.U.”, fue sometida y aprobada por su Consejo de Administración en sesión del día 28 de febrero de 2024.

Y de forma consecuente a los precedentes acuerdos, en fecha 9 de abril de 2024, fue formalizado el Protocolo de Actuaciones entre los antecitados Departamentos y Suelo y Vivienda de Aragón, S.L.U., por el que se determinaba que la sociedad sería la encargada de las labores de asistencia técnico-administrativa, de supervisión y control, y, en general, todas las actuaciones necesarias, para el desarrollo y ejecución del “Proyecto de Accesos al Hospital General de Teruel – Trazado Alternativo” juntamente con la tramitación del “Proyecto de Expropiación de Bienes y Derechos afectados por los Accesos al Hospital General de Teruel” que la ejecución del referido proyecto constructivo lleva aparejada, sin perjuicio de que colabore el Departamento de Sanidad, con el de Fomento, Vivienda, Movilidad y Logística, en todos los trámites administrativos preceptivos que corresponda realizar a la Administración expropiante.

Como continuación, mediante Acuerdo del Gobierno de Aragón de 22 de mayo de 2024, publicado en el Boletín Oficial de Aragón, número 112, de 11 de junio de 2024, mediante Orden FOM/591/2024, de 3 de junio, del Consejero de Fomento, Vivienda, Movilidad y Logística, se declaró la urgencia y se consideró declarada implícitamente la necesidad de ocupación de todos los terrenos que se encuentren afectados por el sistema general viario que asegure el acceso rodado y peatonal al Hospital de Teruel y, asimismo, se dio inicio al expediente expropiatorio.

Así, con todo ello, finalmente, por medio de dicha publicación en el Boletín Oficial de Aragón, se sometió además al trámite de información pública la relación concreta e individualizada de bienes y derechos afectados por la expropiación con motivo de la ejecución de las obras necesarias para la ejecución del Proyecto de referencia, detallándose la afección a un total de 33 parcelas catastrales municipales, propiedad del Ayuntamiento de Teruel, incluyéndose bienes tanto de calificación jurídica demanial, como patrimonial.

Con fecha 20 de junio de 2024, el Ayuntamiento de Teruel trasladó a la administración actuante, alegaciones a fin de que se revisasen las apreciaciones contempladas en el informe del Director del Servicio Técnico de Arquitectura del Ayuntamiento de Teruel, emitido el 17 de junio, sobre la situación de cada una de las parcelas municipales afectadas por la expropiación forzosa, en el que constataba la existencia de una discordancia entre la superficie catastral y la superficie real de la expropiación que, en su día, se realizó para acometer la ejecución de la Avda. Conexión de Barrios “Manuel Pertegaz” (Polígono 30 Parcela 9017, Ref. Catastral 44900A030090170000UE). La revisión de esta discordancia ha dado lugar a la elaboración de los nuevos planos de superficies afectadas por la expropiación que se acompañan como anexo 1 a este Convenio.

Con todo lo anterior, y en desarrollo de lo acordado en el Protocolo de colaboración para la realización de las obras *“Sistema general viario de conexión con el nuevo hospital de Teruel”*, al comienzo mencionado, y considerando que ya el mismo prevenía tramitar las figuras jurídicamente oportunas de puesta a disposición gratuita para llevar a cabo dichas actuaciones, evitando que los bienes municipales afectados saliesen del patrimonio del Ayuntamiento de Teruel, ambas partes estiman que en cumplimiento de aquel pueden proceder a formalizar el presente Convenio para la puesta a disposición a favor de Suelo y Vivienda de Aragón, S.L.U. de las fincas afectadas, a los exclusivos efectos del artículo 236.3 del Ley 9/2017, de 8 de noviembre, de Contratos del Sector Público, a fin de que la sociedad pública autonómica mencionada adscrita a la tutela del Departamento de Fomento, Vivienda, Logística y Cohesión

Territorial del Gobierno de Aragón, y siendo la encargada de la gestión de las expropiaciones y de la ejecución de las obras antecitadas, proceda a su licitación y ejecución.

En consecuencia, las partes intervinientes suscriben el presente Convenio, de acuerdo a las siguientes

CLÁUSULAS

PRIMERA: Objeto

Por el presente Convenio, el Ayuntamiento de Teruel pone a disposición de Suelo y Vivienda de Aragón, S.L.U., la superficie de las parcelas incluidas en la relación de los bienes y derechos afectados por las obras para la ejecución del “Sistema general viario que asegure el acceso rodado y peatonal al hospital de Teruel” iniciado por Acuerdo del Gobierno de Aragón de 22 de mayo de 2024, en interés público de ejecución de las obras.

La descripción de las superficies de las parcelas afectadas por las obras a ejecutar por Suelo y Vivienda de Aragón, S.L.U. a que refiere la puesta a disposición de este Convenio, se encuentra detallada en el Anexo 1 del presente Convenio.

Dicha puesta a disposición se circunscribe y conlleva la autorización para que la sociedad pública autonómica “Suelo y Vivienda de Aragón, S.L.U.”, designada en el Protocolo de Actuaciones suscrito el 9 de abril de 2024 aludido en el expositivo, para la gestión de las expropiaciones y ejecución del “Sistema General Viario que asegure el acceso rodado y peatonal al Hospital de Teruel” ostente, a los efectos del artículo 236.3 del Ley 9/2017, de 8 de noviembre, de Contratos del Sector Público, la disponibilidad legal de los terrenos y proceda a la licitación y ejecución de las obras definidas en el “Proyecto de accesos al nuevo hospital general de Teruel, Trazado alternativo”, aprobado con carácter definitivo por el Pleno del Ayuntamiento de Teruel en su sesión de 6 de mayo de 2024, así como los trabajos de montaje e izado de los apoyos de las nuevas líneas de Alta Tensión previstas en el proyecto de desvío de líneas eléctricas en el paraje de los “Monotes” en Teruel que será tramitado y aprobado por el Servicio de Industria del Gobierno de Aragón.

SEGUNDA: Plazo de vigencia

2.1. El plazo de vigencia es de treinta y seis (36) meses, contados a partir de la firma del presente documento, por ser éste el periodo de tiempo máximo que se estima necesario para poder concluir la totalidad de las actuaciones a ejecutar para la dotación del “Sistema general viario que asegure el acceso rodado y peatonal al hospital de Teruel”, sin perjuicio de su finalización anticipada si se produjere antes la recepción de las obras del referido sistema general viario objeto del Convenio.

2.2. El presente Convenio podrá ser prorrogado si, llegada la fecha de finalización, no se hubiera producido la recepción de las obras por retrasos o necesidades correspondiente al cierre de la obra.

TERCERA: Obligaciones de las partes

3.1. Obligaciones del Ayuntamiento de Teruel

El Ayuntamiento de Teruel, mediante la firma del presente convenio, autoriza a Suelo y Vivienda de Aragón, S.L.U. la disponibilidad de las superficies de las parcelas descritas en el Anexo I con la finalidad de que pueda licitar y ejecutar las obras correspondientes al Proyecto de “Sistema general viario que asegure el acceso rodado y peatonal al hospital de Teruel”.

Esta autorización no supondrá la transmisión de la posesión ni de la titularidad o dominio sobre la superficie de las parcelas mencionadas.

3.2. Obligaciones de Suelo y Vivienda de Aragón, S.L.U.

a) La licitación y ejecución de los trabajos de las actuaciones para la dotación del “Sistema general viario que asegure el acceso rodado y peatonal al hospital de Teruel” sobre las superficies objeto de este Convenio se ejecutarán por cuenta y riesgo de Suelo y Vivienda de Aragón S.L.U., sin que quepa derivar ningún perjuicio al Ayuntamiento de Teruel.

b) Corresponderá a Suelo y Vivienda de Aragón, S.L.U., la adopción de cuantas medidas de toda índole sea necesarias para garantizar la seguridad tanto de los contratistas, empleados y/o colaboradores externos del propio departamento, como de cualquier otro tercero que pudiera acceder a las zonas de obras, con vigilancia si así lo estimare, en aras de evitar todo tipo de daño personal o material, así como disponer de la totalidad de medios necesarios a estos efectos.

c) Suelo y Vivienda de Aragón, S.L.U., con total indemnidad del Ayuntamiento de Teruel asume la totalidad de las posibles responsabilidades que, motivados por la utilización de los espacios objeto de la presente autorización, pudieran sufrir las personas o los bienes, respondiendo de los perjuicios económicos que pudieren derivarse por reclamaciones o acciones judiciales contra la propiedad, en base a hechos acaecidos en vigencia de esa utilización autorizada.

En este sentido, Suelo y Vivienda de Aragón, S.L.U, asume frente al Ayuntamiento de Teruel la responsabilidad civil derivada de cualquier suceso que se produzca en las superficies afectadas desde la fecha de formalización del presente Convenio, cualquiera que sea la naturaleza del suceso o la calificación jurídica de la que pueda ser objeto, incluidos tanto los supuestos de responsabilidad penal como el caso fortuito y la fuerza mayor.

d) Esta puesta a disposición de las parcelas municipales se concede sin perjuicio de los derechos de tercero, así como de la obtención por Suelo y Vivienda de Aragón, S.L.U, de cualesquiera otros permisos o licencias, de cualesquiera Administraciones, organismos públicos, entidades o titulares, que, en su caso, resultaren preceptivos en su caso.

CUARTA. Causas de resolución

Serán causas de resolución del presente Convenio la concurrencia de alguna de las circunstancias que seguidamente se detallan:

- a) El destino de los inmuebles para fines distintos de los que motivan la firma del presente Convenio, salvo nueva autorización por el Ayuntamiento de Teruel.
- b) La cesión o traspaso incontinentes.
- c) El notorio incumplimiento de las obligaciones asumidas y la contravención de cualesquiera de los términos y condiciones.
- d) El acuerdo unánime expreso y por escrito de todas las partes.
- e) El vencimiento del plazo de vigencia establecido en la cláusula segunda, salvo expreso otorgamiento de prórroga por parte del Ayuntamiento de Teruel.
- f) La suscripción de un nuevo Convenio que sustituya al presente.
- g) Por decisión judicial declaratoria de la nulidad del Convenio.
- h) Cualesquiera otras causas previstas por la legislación.

La resolución del presente Convenio determinará, cualquiera que sea la causa, la revocación de la autorización a Suelo y Vivienda de Aragón, S.L.U. sobre la disponibilidad de los terrenos municipales, con las obras e instalaciones que se hubieren realizado sobre las parcelas; en todo caso, las partes se obligan a que, dentro del mes siguiente a la resolución, concurrirán conjuntamente, para girar una visita de supervisión y reconocimiento para la recepción y entrega de las obras al Ayuntamiento de Teruel, levantándose la correspondiente acta.

QUINTA. Seguimiento, vigilancia y control de la ejecución del convenio

Con la finalidad de resolver los problemas de interpretación y cumplimiento del convenio, se podrá constituir una Comisión de Seguimiento, integrada por:

- En representación del Ayuntamiento de Teruel, la Concejala-Delegada de Patrimonio, o persona en quien delegue, y un técnico designado al efecto.
- En representación de Suelo y Vivienda de Aragón, la Directora Gerente o persona en quien delegue y/o un técnico designado al efecto.

Todos los acuerdos de la Comisión de Seguimiento deberán ser adoptados por unanimidad de sus miembros.

SEXTA. Naturaleza del presente Convenio

Este Convenio tiene naturaleza administrativa, quedando excluido del ámbito de aplicación de la Ley 9/2017, de 8 de noviembre, de Contratos del Sector Público, en virtud de lo establecido en el artículo 6 del citado texto legal.

Leído el presente Convenio, en prueba de conformidad, lo suscriben ambas partes, por duplicado ejemplar, en el lugar y fecha indicados en el encabezamiento.

Por el Ayuntamiento de Teruel

Por Suelo y Vivienda de Aragón, S.L.U.

D^a. Emma Buj Sánchez

D^a. Inmaculada Aured Galve

PLANO DE OCUPACIÓN

REFERENCIA CATASTRAL
44900A030090170000UE

LOCALIZACIÓN:
POLÍGONO 30, PARCELA 9017
VIA PERIMETRAL TERUEL, TERUEL

LISTADO DE COORDENADAS


Ocupación permanente		
1	X = 661364.28	Y = 4468132.18
2	X = 661351.98	Y = 4468130.89
3	X = 661347.52	Y = 4468173.72
4	X = 661347.18	Y = 4468184.05
5	X = 661354.92	Y = 4468201.46
6	X = 661348.68	Y = 4468234.50
7	X = 661342.63	Y = 4468237.37
8	X = 661337.01	Y = 4468238.05
9	X = 661336.17	Y = 4468244.27

Ocupación temporal		
A	X = 661354.92	Y = 4468201.46
B	X = 661347.18	Y = 4468184.05
C	X = 661348.88	Y = 4468198.75
D	X = 661352.70	Y = 4468211.98
E	X = 661343.35	Y = 4468230.25
F	X = 661337.90	Y = 4468232.26
G	X = 661337.01	Y = 4468238.05
H	X = 661342.63	Y = 4468237.37
I	X = 661348.68	Y = 4468234.50

LEYENDA

- Ocupación permanente
- Ocupación temporal tipo A
- Ocupación temporal tipo B (montaje apoyo líneas)
- Servidumbre de vuelo
- Serv. paso tipo A: serv legal acceso apoyo líneas
- Serv. paso tipo B: ancho medio 4 m

Subparc	Superficie s/catastro	Ocupación permanente	Servidumbre de vuelo	Serv. paso Instalac	Serv paso A+B	Ocup. temp A+B
0	28.258	795				354
TOTAL	28.258	795				354

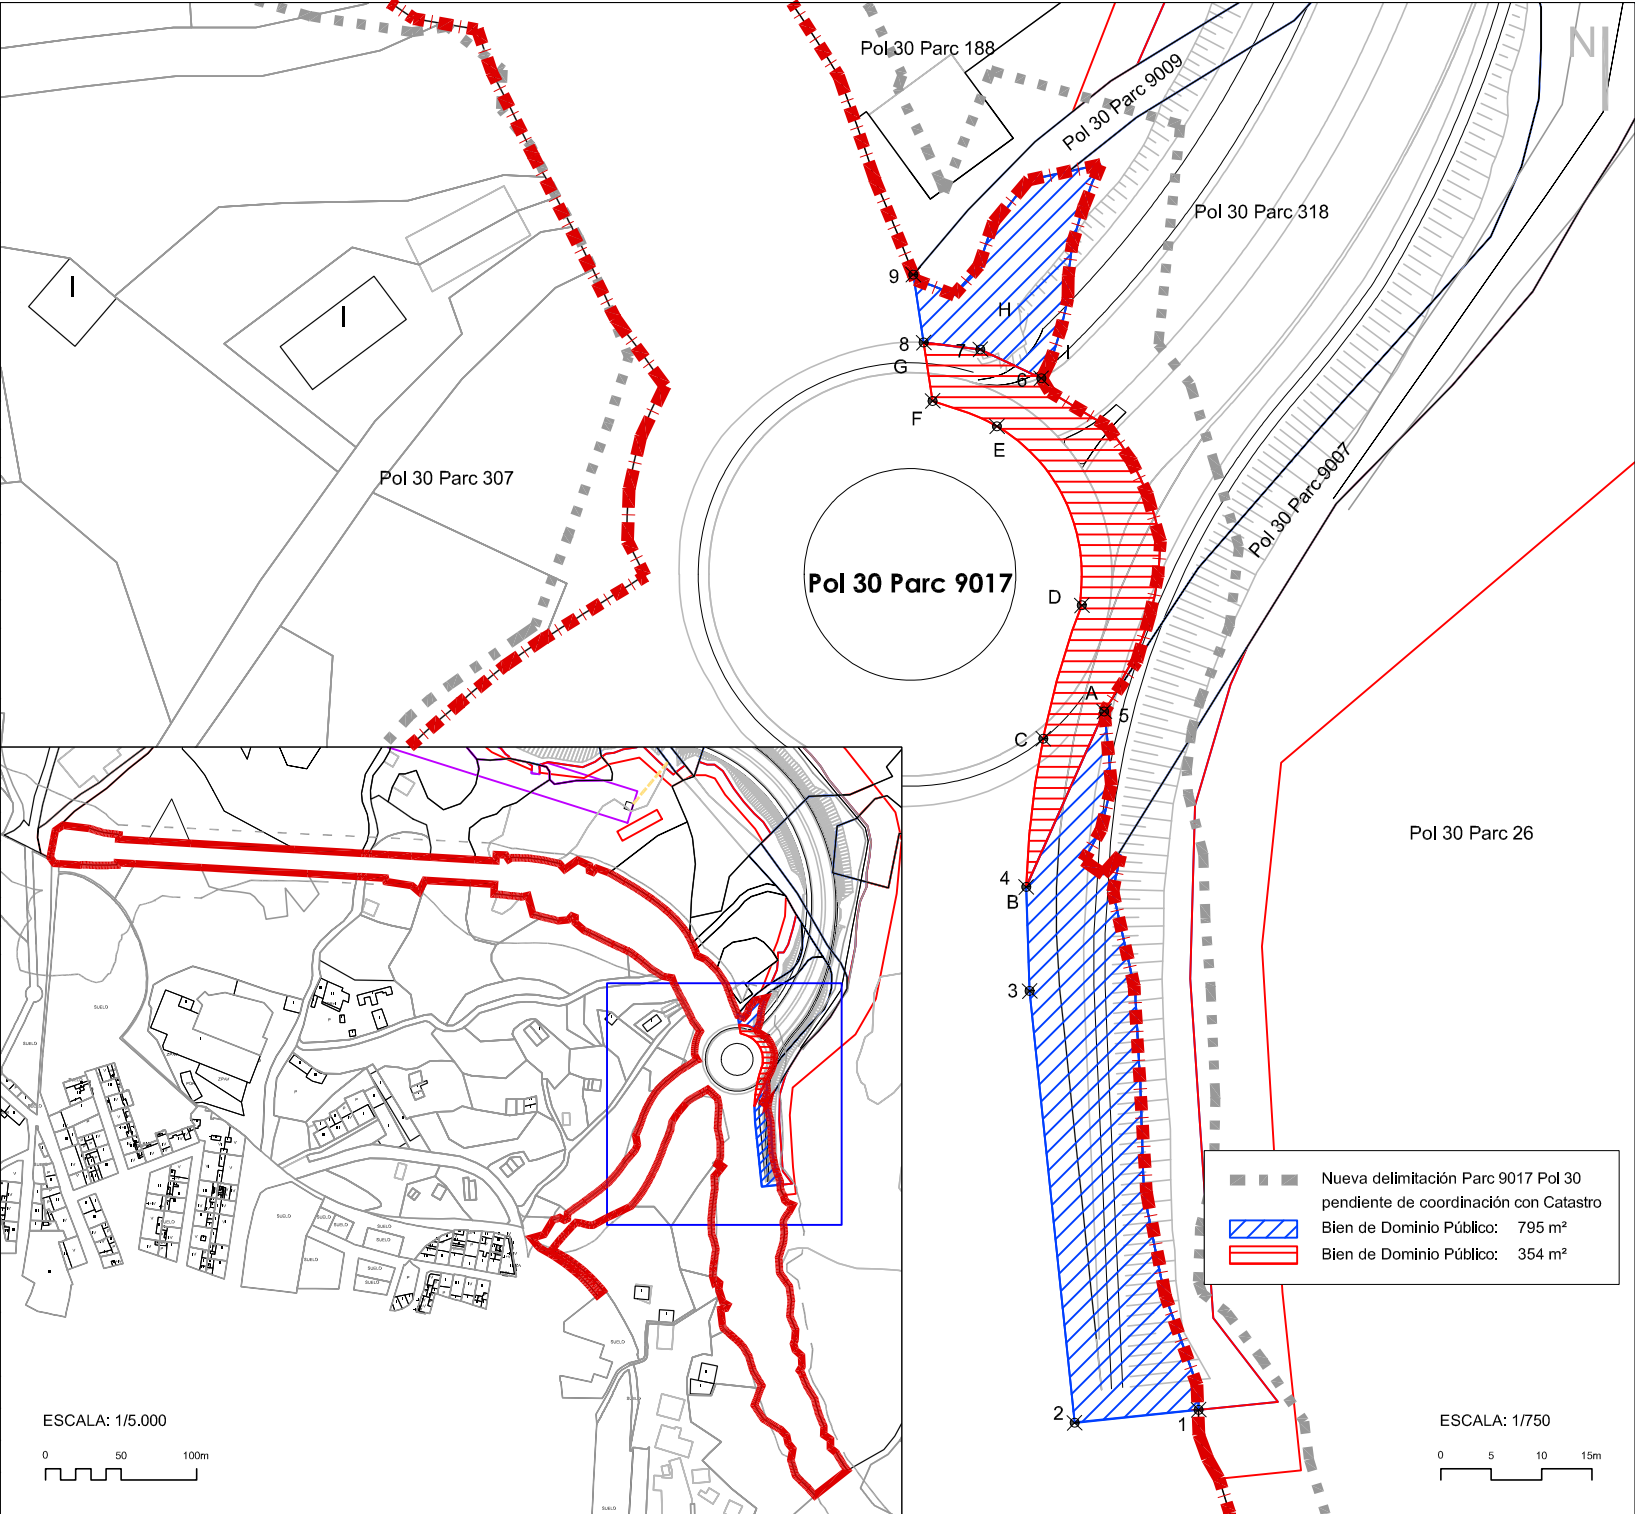


PLANO DE OCUPACIÓN

REFERENCIA CATASTRAL
44900A030000318000UW

LOCALIZACIÓN:
POLÍGONO 30, PARCELA 318
OLLERÍAS CALVARIO. TERUEL (TERUEL)

LISTADO DE COORDENADAS

Ocupación permanente						
	TOTALIDAD DE LA PARCELA					
	COORDENADAS SEGÚN CATASTRO					
Ocupación temporal						
Servidumbre de vuelo						
LEYENDA						
	Ocupación permanente					
	Ocupación temporal tipo A					
	Ocupación temporal tipo B (montaje apoyo líneas)					
	Servidumbre de vuelo					
	Serv. paso tipo A: serv legal acceso apoyo líneas					
	Serv. paso tipo B: ancho medio 4 m					
Subparc	Superficie s/catastro	Ocupación permanente	Servidumbre de vuelo	Serv. paso Instalac	Serv paso A+B	Ocup. temp A+B
0	1.835	1.835	-	-	-	-
TOTAL	1.835	1.835	-	-	-	-

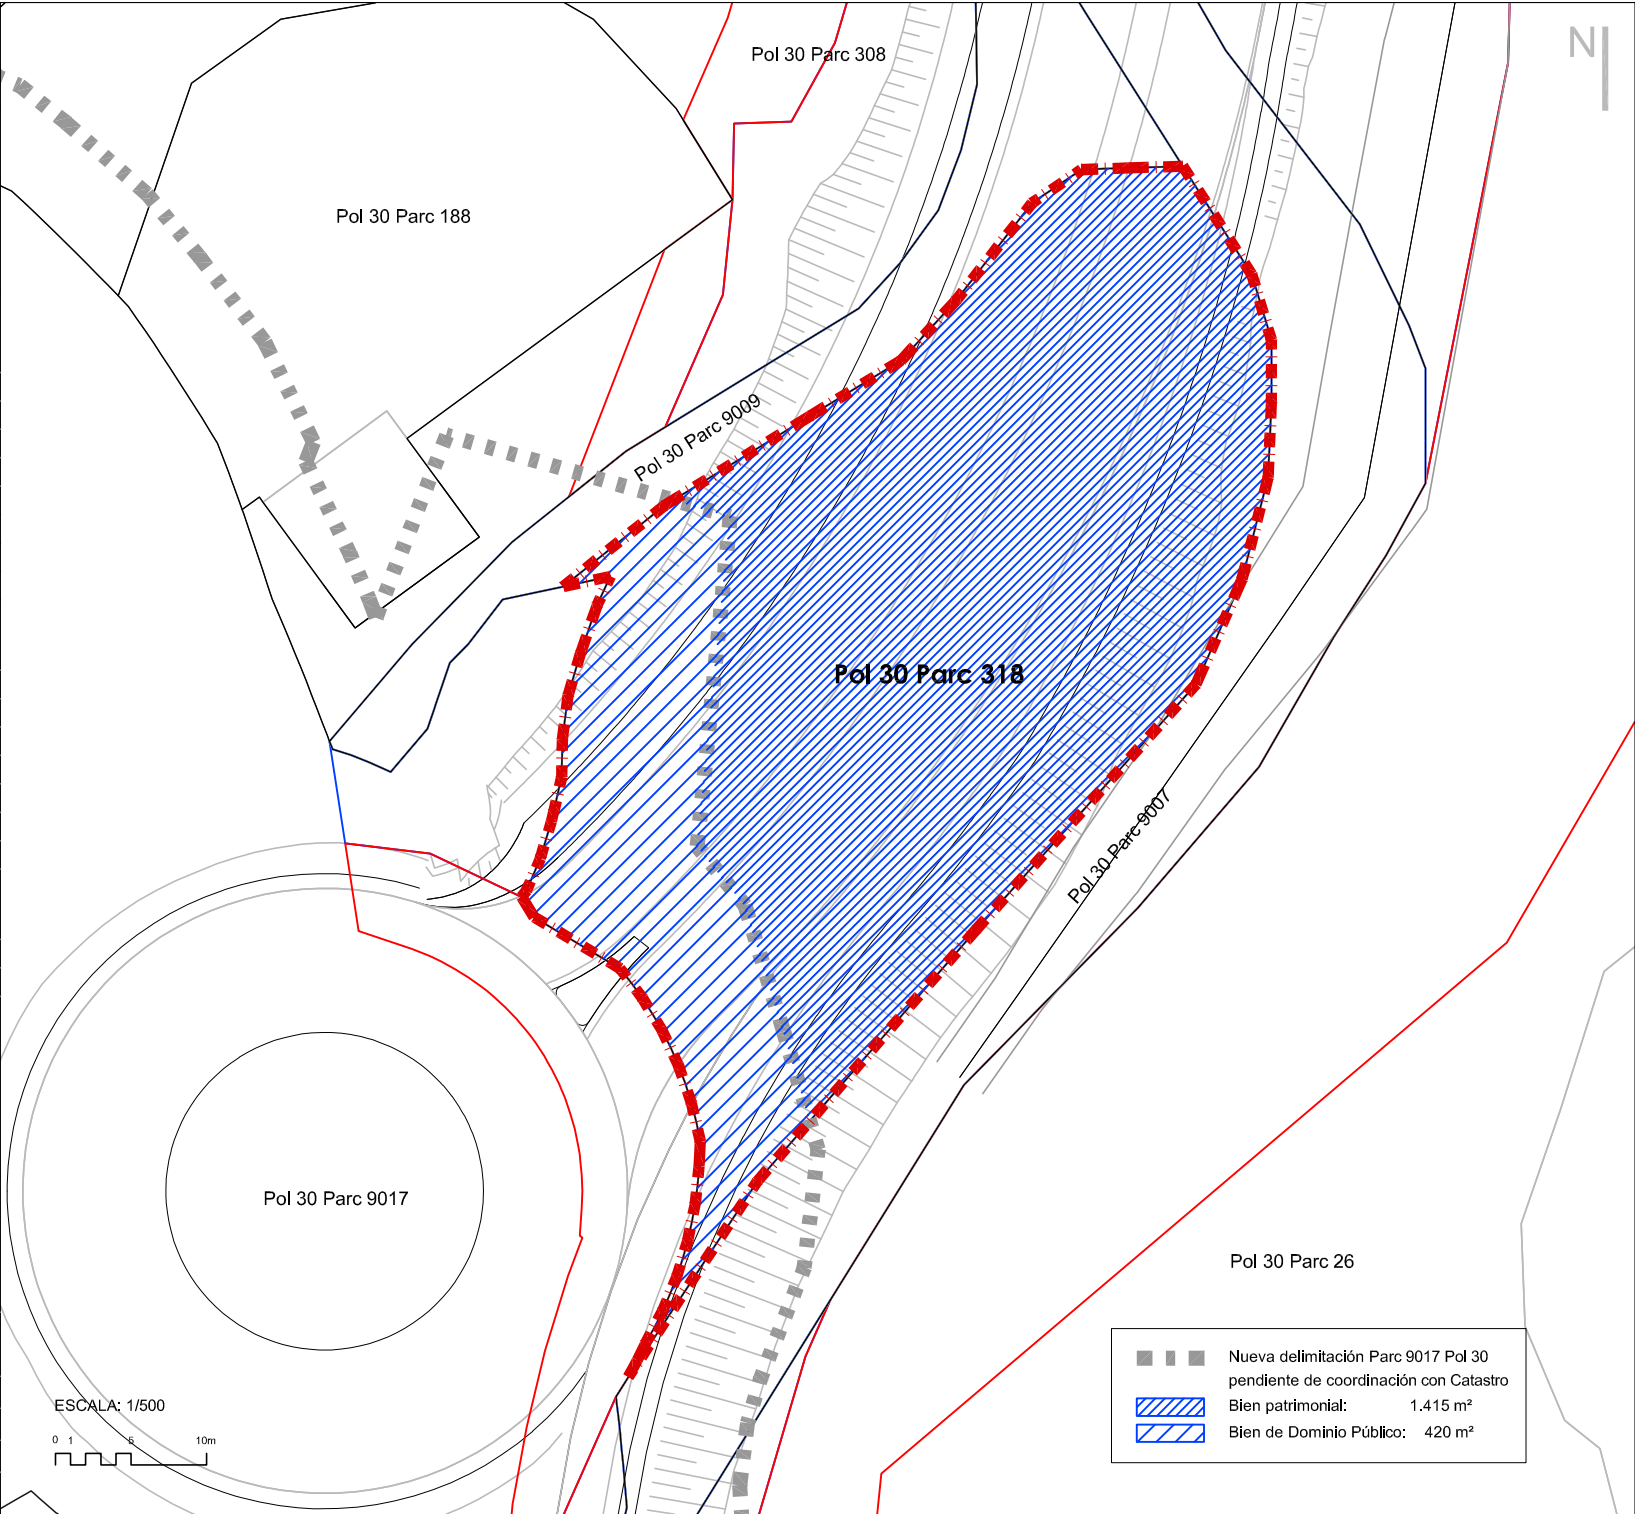

PLANO DE OCUPACIÓN

REFERENCIA CATASTRAL
44900A030090090000UW

LOCALIZACIÓN:
POLÍGONO 30, PARCELA 9009
SENDA, TERUEL (TERUEL)

LISTADO DE COORDENADAS

Ocupación permanente

TOTALIDAD DE LA PARCELA		
COORDENADAS SEGÚN CATASTRO		


Ocupación temporal

Servidumbre de vuelo

LEYENDA

-  Ocupación permanente
-  Ocupación temporal tipo A
-  Ocupación temporal tipo B (montaje apoyo líneas)
-  Servidumbre de vuelo
-  Serv. paso tipo A: serv legal acceso apoyo líneas
-  Serv. paso tipo B: ancho medio 4 m

Subparc	Superficie s/catastro	Ocupación permanente	Servidumbre de vuelo	Serv. paso Instalac	Serv paso A+B	Ocup. temp A+B
0	401	401	-	-	-	-
TOTAL	401	401	-	-	-	-

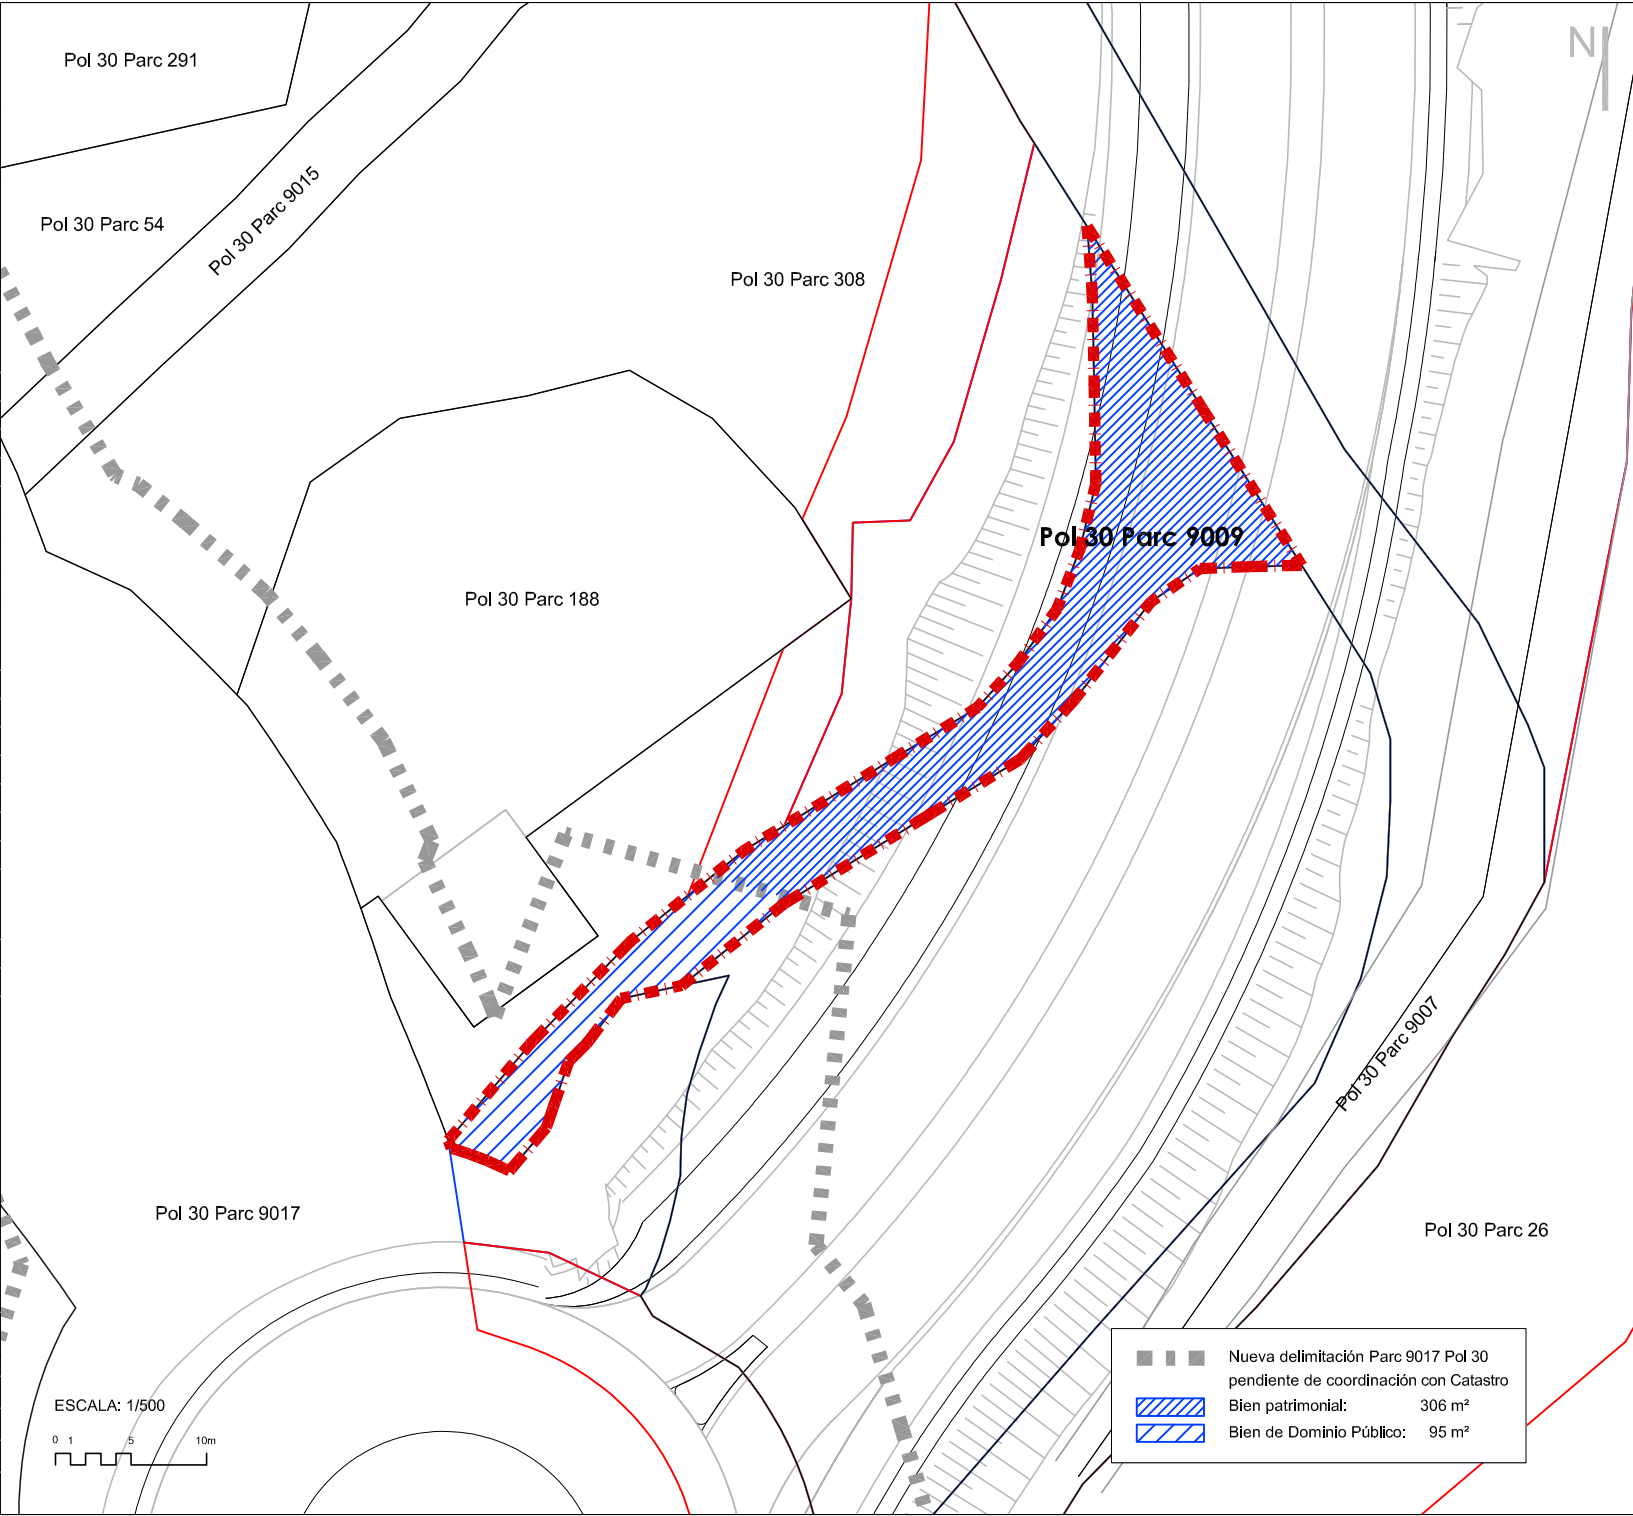

 Nueva delimitación Parc 9017 Pol 30 pendiente de coordinación con Catastro

 Bien patrimonial: 306 m²

 Bien de Dominio Público: 95 m²

PLANO DE OCUPACIÓN

REFERENCIA CATASTRAL
44900A030090070000UO

LOCALIZACIÓN:
POLÍGONO 30, PARCELA 9007
CAMINO. TERUEL (TERUEL)

LISTADO DE COORDENADAS

Ocupación permanente


TOTALIDAD DE LA PARCELA
COORDENADAS SEGÚN CATASTRO

Ocupación temporal

LEYENDA

- Ocupación permanente
- Ocupación temporal tipo A
- Ocupación temporal tipo B (montaje apoyo líneas)
- Servidumbre de vuelo
- Serv. paso tipo A: serv legal acceso apoyo líneas
- Serv. paso tipo B: ancho medio 4 m

Subparc	Superficie s/catastro	Ocupación permanente	Servidumbre de vuelo	Serv. paso Instalac	Serv paso A+B	Ocup. temp A+B
0	1.534	1.534	-	-	-	-
TOTAL	1.534	1.534	-	-	-	-

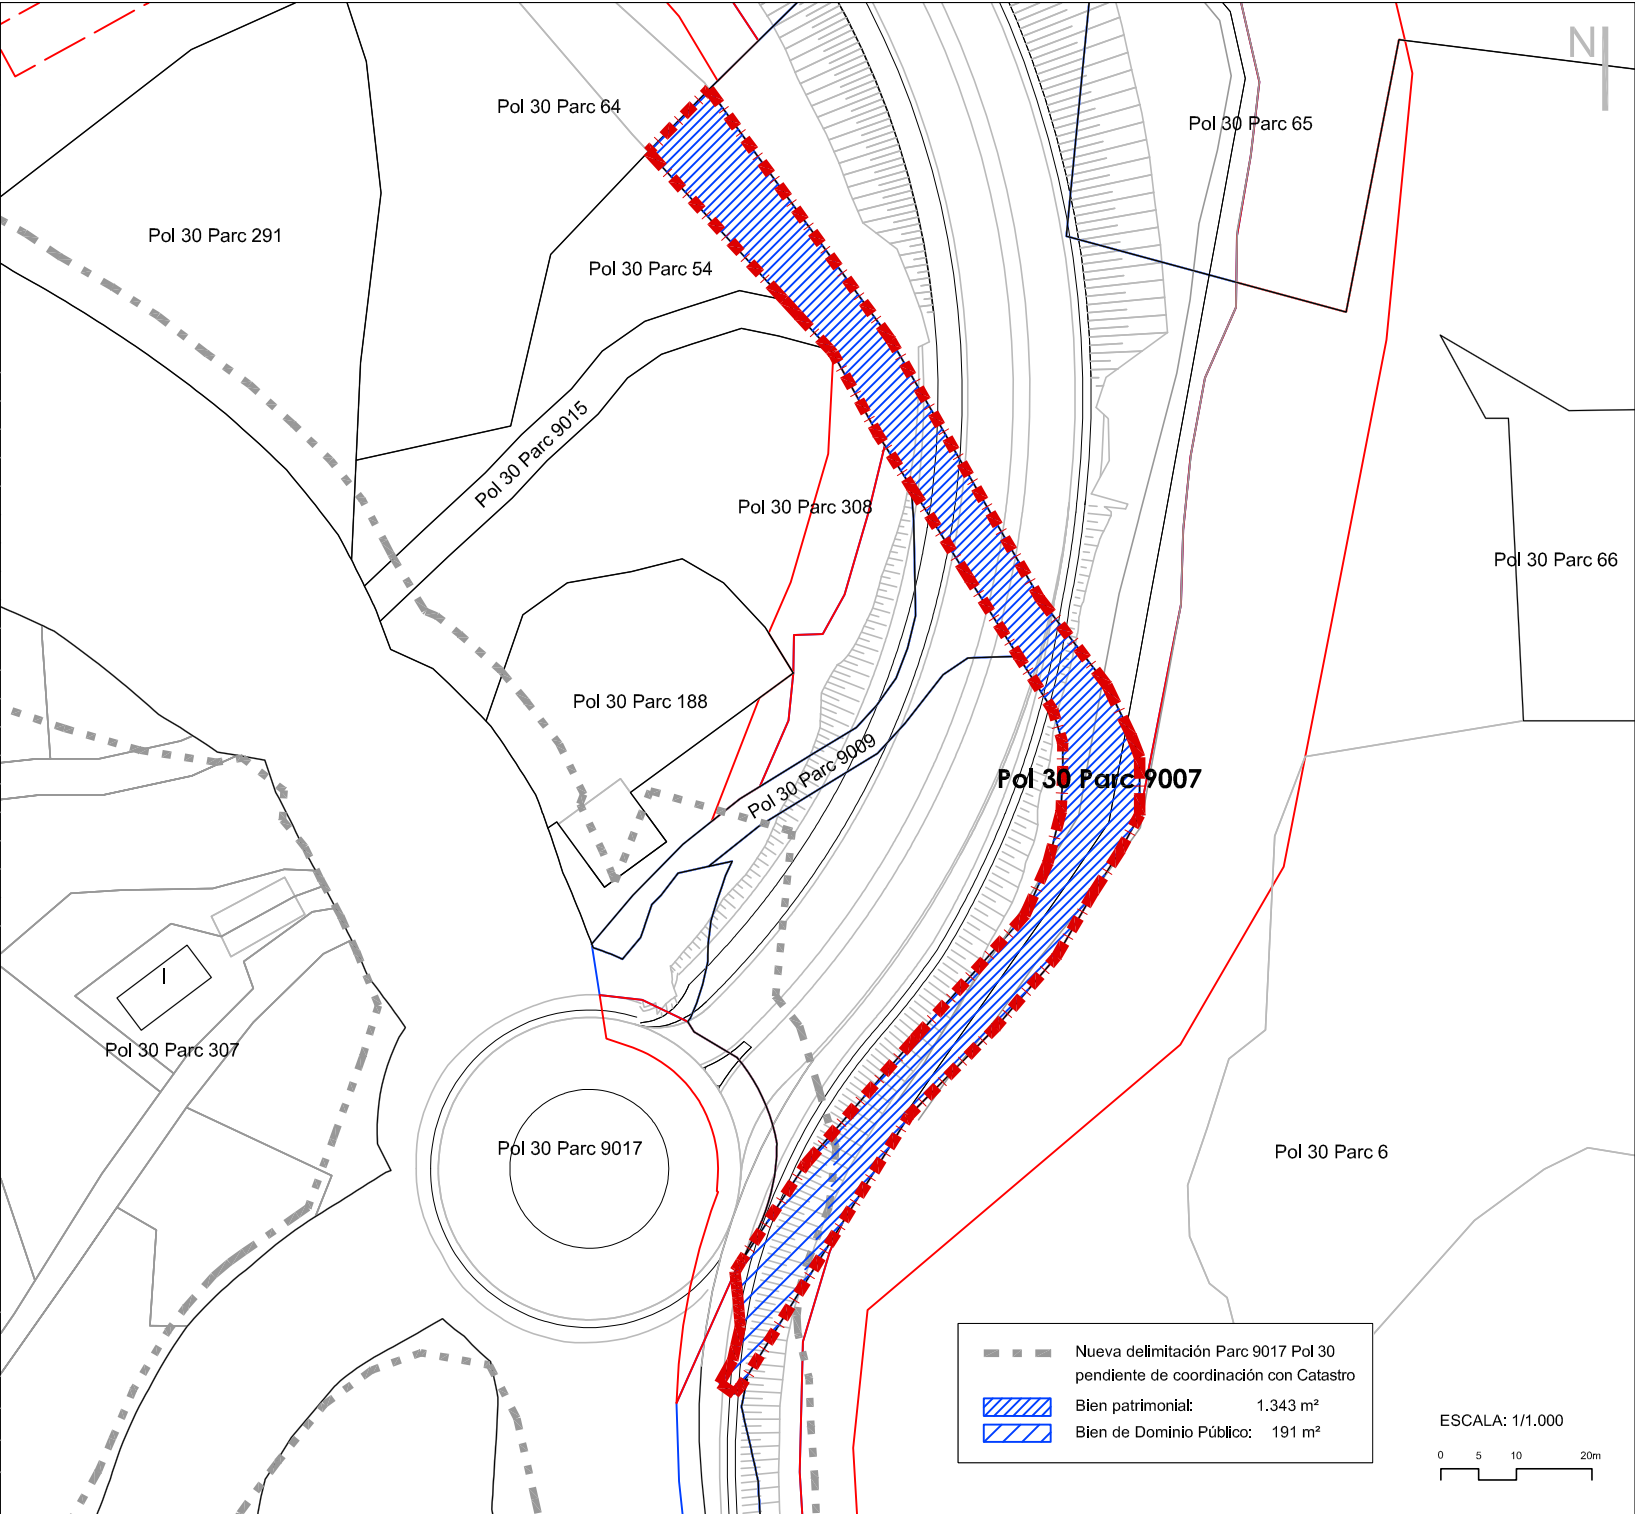

PLANO DE OCUPACIÓN

REFERENCIA CATASTRAL
44900A030000308000UI

LOCALIZACIÓN:
POLÍGONO 30, PARCELA 308
OLLERÍAS CALVARIO. TERUEL (TERUEL)

LISTADO DE COORDENADAS

Ocupación permanente		
1	X = 661358.17	Y = 4468265.58
2	X = 661361.99	Y = 4468274.33
3	X = 661362.74	Y = 4468285.65
4	X = 661366.52	Y = 4468285.78
5	X = 661369.40	Y = 4468290.98
6	X = 661374.73	Y = 4468310.74

Ocupación temporal		
A	X = 661351.81	Y = 4468260.97
B	X = 661358.14	Y = 4468277.32
C	X = 661359.37	Y = 4468285.88
D	X = 661362.31	Y = 4468292.63
E	X = 661367.24	Y = 4468309.60
F	X = 661367.93	Y = 4468322.85

Servidumbre de vuelo		

- LEYENDA
- Ocupación permanente
 - Ocupación temporal tipo A
 - Ocupación temporal tipo B (montaje apoyo líneas)
 - Servidumbre de vuelo
 - Serv. paso tipo A: serv legal acceso apoyo líneas
 - Serv. paso tipo B: ancho medio 4 m

Subparc	Superficie s/catastro	Ocupación permanente	Servidumbre de vuelo	Serv. paso instalac	Serv paso A+B	Ocup. temp A+B
0	2.272	368	-	-	-	312
TOTAL	2.272	368	-	-	-	312

Pol 30 Parc 291

Pol 30 Parc 64

Pol 30 Parc 54

Pol 30 Parc 9015

Pol 30 Parc 308

Pol 30 Parc 26

Pol 30 Parc 9007


Pol 30 Parc 188

Pol 30 Parc 9017

Pol 30 Parc 9009

Pol 30 Parc 318

ESCALA: 1/500

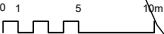


PLANO DE OCUPACIÓN

REFERENCIA CATASTRAL
44900A030000260000US

LOCALIZACIÓN:
POLÍGONO 30, PARCELA 26
COLLADO DE LA MINA. TERUEL (TERUEL)

LISTADO DE COORDENADAS

Ocupación permanente						
1	X = 661364.28	Y = 4468132.18				
2	X = 661372.14	Y = 4468133.00				
3	X = 661365.75	Y = 4468141.29				
4	X = 661363.47	Y = 4468174.95				
5	X = 661363.93	Y = 4468192.17				
6	X = 661369.10	Y = 4468207.87				
7	X = 661408.44	Y = 4468261.86				
8	X = 661413.92	Y = 4468290.01				
9	X = 661417.09	Y = 4468319.62				
10	X = 661421.23	Y = 4468332.30				
11	X = 661416.26	Y = 4468376.00				
12	X = 661404.76	Y = 4468389.81				
13	X = 661374.20	Y = 4468427.35				
14	X = 661362.66	Y = 4468437.88				
15	X = 661359.03	Y = 4468439.17				
Ocupación temporal tipo A						
A	X = 661366.32	Y = 4468125.33				
B	X = 661374.43	Y = 4468126.20				
C	X = 661370.56	Y = 4468178.15				
D	X = 661372.47	Y = 4468196.39				
E	X = 661413.82	Y = 4468231.48				
F	X = 661427.48	Y = 4468254.99				
G	X = 661441.10	Y = 4468324.67				
H	X = 661444.53	Y = 4468359.95				
I	X = 661443.53	Y = 4468364.28				
J	X = 661432.16	Y = 4468388.72				
K	X = 661425.89	Y = 4468396.71				
L	X = 661397.04	Y = 4468431.53				
M	X = 661384.50	Y = 4468445.15				
N	X = 661369.83	Y = 4468454.65				
Subparc	Superficie s/catastro	Ocupación permanente	Servidumbre de vuelo	Serv. paso Instalac	Serv paso A+B	Ocup. temp A+B
a	84.425	2.144	1.474	11	-	2.772
b	72.144	6.591	2.607	-	1.014	6.305
c	49.810	-	-	-	-	-
d	13.149	634	265	-	105	580
e	3.195	-	289	-	-	-
TOTAL	224.725	9.369	4.635	11	1.119	9.657

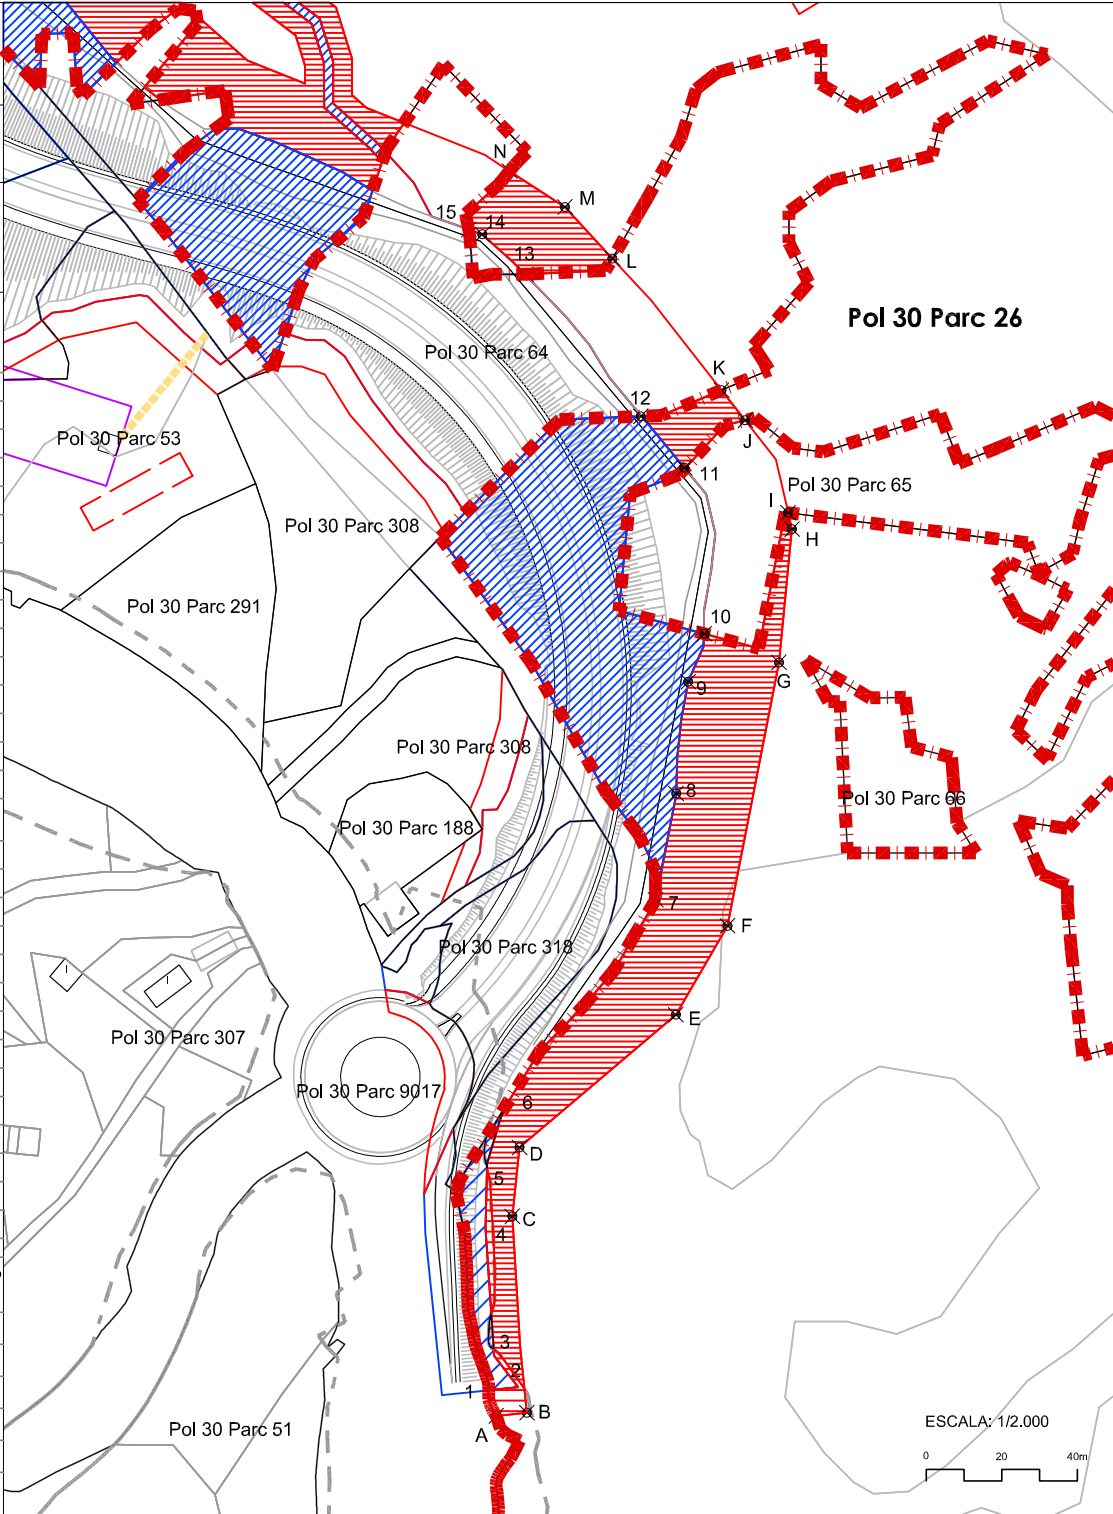


LEYENDA

- Ocupación permanente
- Ocupación temporal tipo A
- Ocupación temporal tipo B (montaje apoyo líneas)
- Servidumbre de vuelo
- Serv. paso tipo A: serv legal acceso apoyo líneas
- Serv. paso tipo B: ancho medio 4 m

Nueva delimitación Parc 9017 Pol 30 pendiente de coordinación con Catastro

- Bien patrimonial
- Bien de Dominio Público: 358 m²
- Bien patrimonial
- Bien de Dominio Público: 132 m²

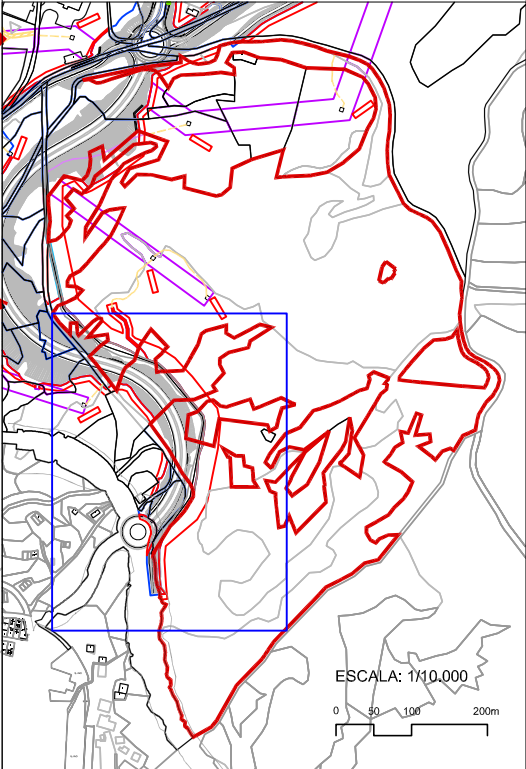

PLANO DE OCUPACIÓN

REFERENCIA CATASTRAL
44900A030000260000US

LOCALIZACIÓN:
POLÍGONO 30, PARCELA 26
COLLADO DE LA MINA. TERUEL (TERUEL)

LISTADO DE COORDENADAS

Ocupación permanente


1	X = 661336.99	Y = 4468459.74
2	X = 661323.16	Y = 4468472.53
3	X = 661323.13	Y = 4468483.68
4	X = 661319.59	Y = 4468494.98
5	X = 661304.21	Y = 4468506.79
6	X = 661302.96	Y = 4468511.53
7	X = 661300.64	Y = 4468510.92
8	X = 661300.10	Y = 4468505.39
9	X = 661317.53	Y = 4468493.54
10	X = 661320.73	Y = 4468483.31
11	X = 661320.77	Y = 4468471.45
12	X = 661336.12	Y = 4468457.14
13	X = 661333.43	Y = 4468449.06
14	X = 661326.02	Y = 4468454.26
15	X = 661298.29	Y = 4468465.79
16	X = 661291.93	Y = 4468465.77
17	X = 661265.76	Y = 4468483.26
18	X = 661239.45	Y = 4468511.33
19	X = 661237.15	Y = 4468517.05
20	X = 661261.49	Y = 4468679.69
21	X = 661270.24	Y = 4468670.24
22	X = 661336.87	Y = 4468727.99
23	X = 661337.54	Y = 4468744.47

Servidumbre de vuelo

v1	X = 661219.63	Y = 4468662.35
v2	X = 661249.06	Y = 4468640.95
v3	X = 661270.71	Y = 4468625.21
v4	X = 661277.07	Y = 4468620.66
v5	X = 661290.85	Y = 4468637.76
v6	X = 661282.28	Y = 4468643.99
v7	X = 661249.59	Y = 4468667.77
v8	X = 661232.96	Y = 4468679.86


Servidumbre paso de instalaciones

I1	X = 661219.41	Y = 4468599.30
I2	X = 661217.45	Y = 4468608.36

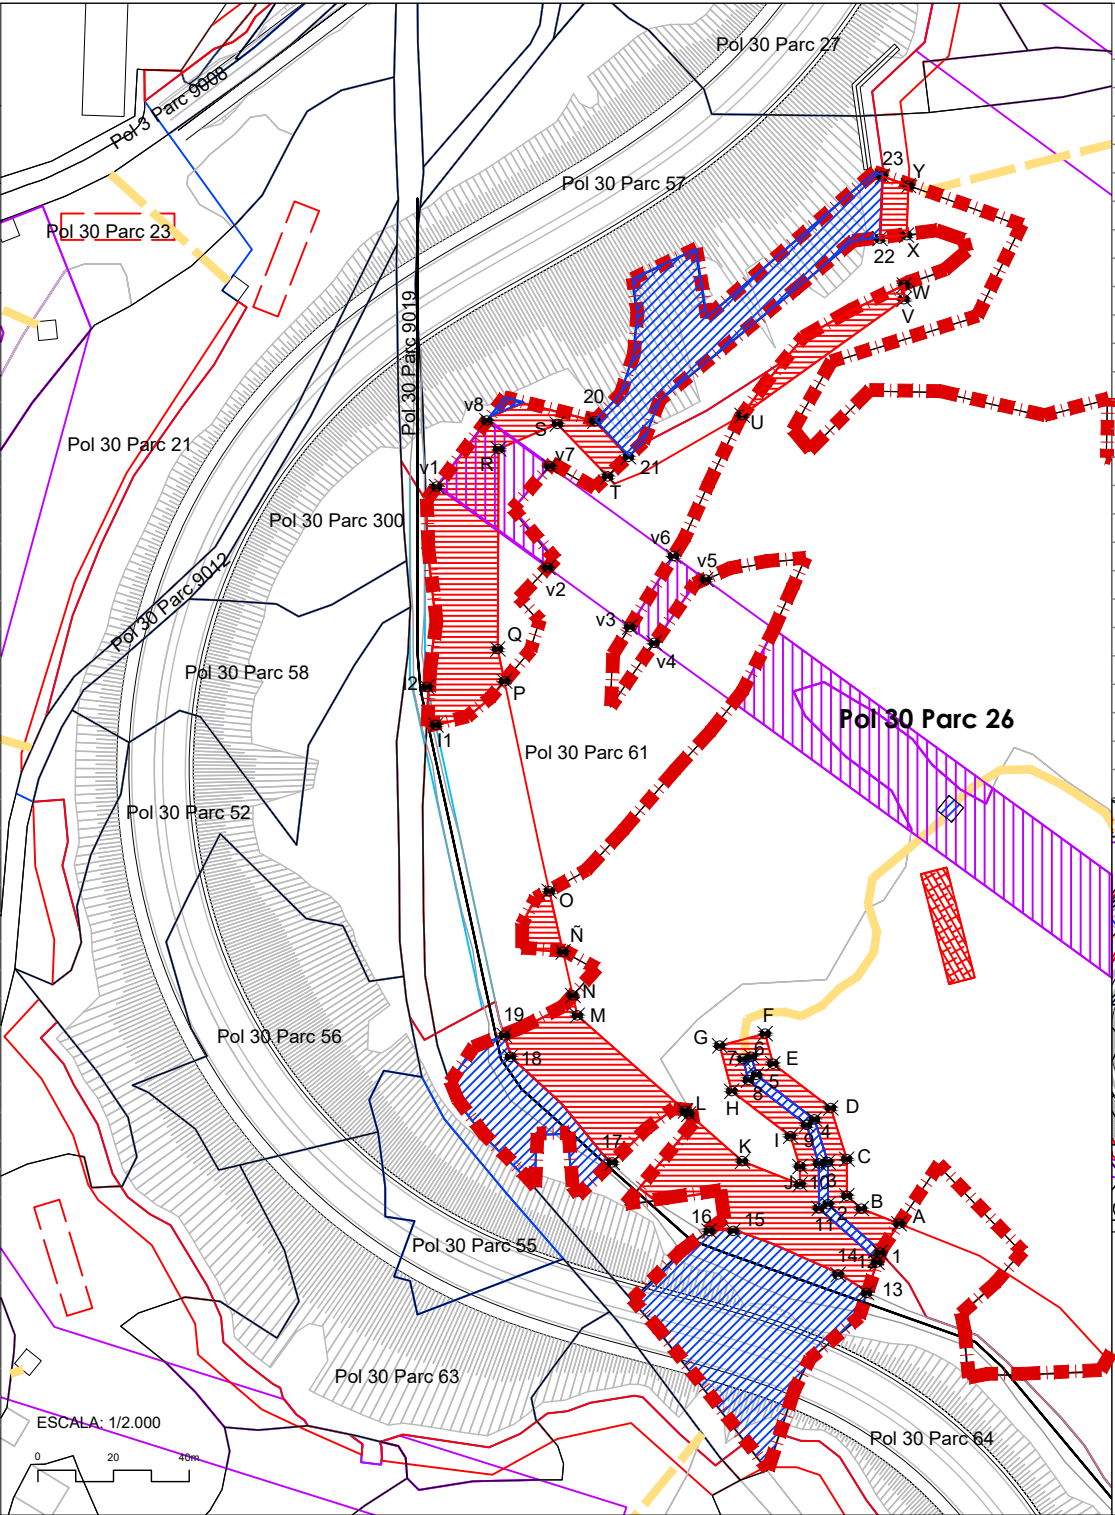

Ocupación temporal tipo A

A	X = 661341.95	Y = 4468467.39
B	X = 661328.16	Y = 4468474.78
C	X = 661328.13	Y = 4468484.45
D	X = 661323.89	Y = 4468497.99
E	X = 661308.53	Y = 4468509.71
F	X = 661306.53	Y = 4468517.64
G	X = 661294.54	Y = 4468514.49
H	X = 661297.70	Y = 4468502.46
I	X = 661313.23	Y = 4468490.54
J	X = 661315.75	Y = 4468477.83
K	X = 661300.49	Y = 4468483.91
L	X = 661286.16	Y = 4468496.55
M	X = 661256.85	Y = 4468522.48
N	X = 661255.66	Y = 4468527.78
Ñ	X = 661253.07	Y = 4468539.30
O	X = 661249.45	Y = 4468555.34
P	X = 661237.59	Y = 4468610.87
Q	X = 661235.80	Y = 4468619.39
R	X = 661236.03	Y = 4468672.33
S	X = 661251.54	Y = 4468678.96
T	X = 661264.91	Y = 4468665.09
U	X = 661300.44	Y = 4468681.27
V	X = 661343.22	Y = 4468711.91
W	X = 661343.38	Y = 4468715.71
X	X = 661343.91	Y = 4468728.87
Y	X = 661344.44	Y = 4468742.00

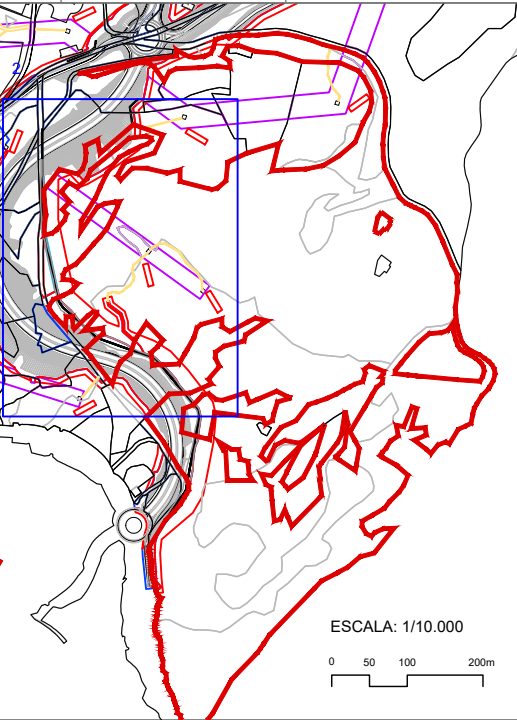

PLANO DE OCUPACIÓN

REFERENCIA CATASTRAL
44900A030000260000US



LOCALIZACIÓN:
POLÍGONO 30, PARCELA 26
COLLADO DE LA MINA. TERUEL (TERUEL)

LISTADO DE COORDENADAS

Ocupación permanente		
1	X = 661360.33	Y = 4468822.99
2	X = 661371.42	Y = 4468826.43
3	X = 661384.34	Y = 4468834.70
4	X = 661457.42	Y = 4468861.44
5	X = 661461.32	Y = 4468856.62
6	X = 661469.50	Y = 4468862.75
7	X = 661351.98	Y = 4468576.77
8	X = 661355.86	Y = 4468573.61
9	X = 661359.02	Y = 4468577.49
10	X = 661355.14	Y = 4468580.65
11	X = 661424.15	Y = 4468523.95
12	X = 661428.20	Y = 4468521.01
13	X = 661431.14	Y = 4468525.05
14	X = 661427.09	Y = 4468527.99
Ocupación temporal tipo A		
A	X = 661365.44	Y = 4468817.12
B	X = 661406.03	Y = 4468836.21
C	X = 661441.60	Y = 4468849.27
D	X = 661464.44	Y = 4468850.21
E	X = 661481.21	Y = 4468863.17
Ocupación temporal tipo B: 2 x 210 m²		
Servidumbre de vuelo		
v1	X = 661298.17	Y = 4468605.24
v2	X = 661423.28	Y = 4468514.24
v3	X = 661436.22	Y = 4468532.04
v4	X = 661308.80	Y = 4468624.70
v5	X = 661634.97	Y = 4468813.28
v6	X = 661641.26	Y = 4468830.92
v7	X = 661614.04	Y = 4468843.91
v8	X = 661608.02	Y = 4468826.85

LEYENDA

- Ocupación permanente
- Ocupación temporal tipo A
- Ocupación temporal tipo B (montaje apoyo líneas)
- Servidumbre de vuelo
- Serv. paso tipo A: serv legal acceso apoyo líneas
- Serv. paso tipo B: ancho medio 4 m

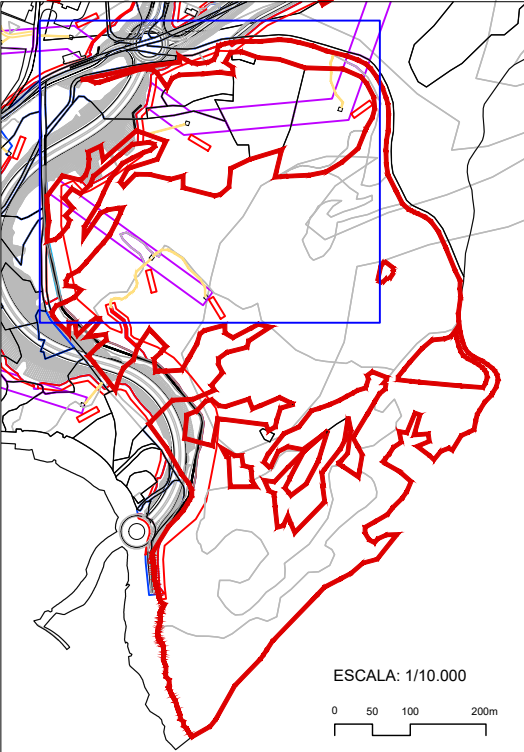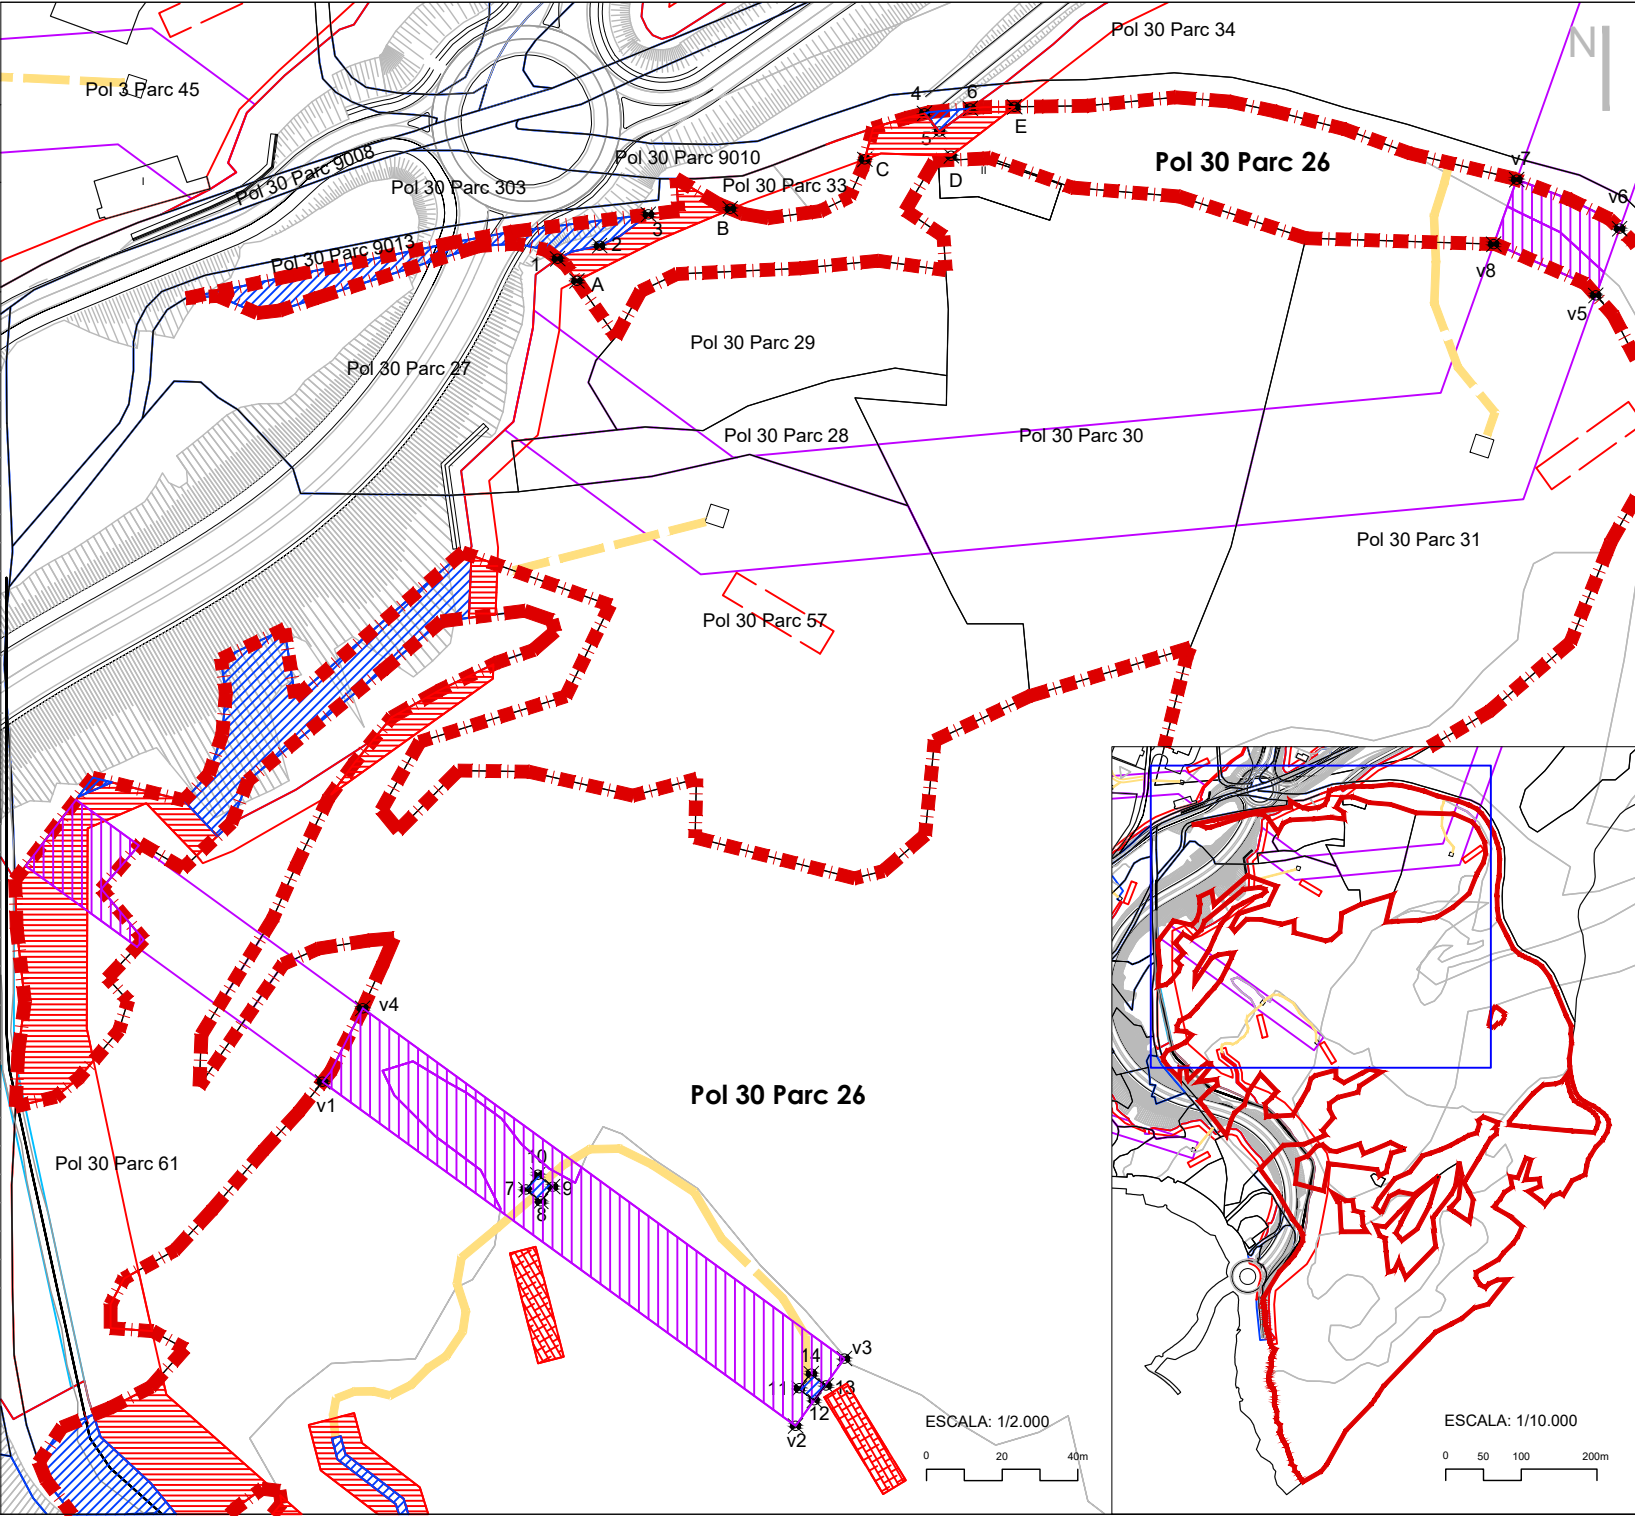

PLANO DE OCUPACIÓN

REFERENCIA CATASTRAL
44900A030090190000UZ

LOCALIZACIÓN:
POLÍGONO 30, PARCELA 9019
CAMINO. TERUEL (TERUEL)

LISTADO DE COORDENADAS




Ocupación permanente		
1	X = 661295.21	Y = 4468404.85
2	X = 661301.27	Y = 4468409.58
3	X = 661219.31	Y = 4468517.61
4	X = 661216.42	Y = 4468516.02
5	X = 661212.56	Y = 4468522.07
6	X = 661216.83	Y = 4468658.66
7	X = 661210.27	Y = 4468669.16

Ocupación temporal		


Servidumbre paso de instalaciones		
I1	X = 661216.69	Y = 4468592.37
I2	X = 661217.45	Y = 4468608.36
I3	X = 661216.57	Y = 4468612.48
I4	X = 661212.57	Y = 4468612.05
I5	X = 661212.74	Y = 4468630.76
I6	X = 661216.57	Y = 4468659.07
I7	X = 661212.57	Y = 4468665.47

- LEYENDA
- Ocupación permanente
 - Ocupación temporal tipo A
 - Ocupación temporal tipo B (montaje apoyo líneas)
 - Servidumbre de vuelo
 - Serv. paso tipo A: serv legal acceso apoyo líneas
 - Serv. paso tipo B: ancho medio 4 m
 - Servidumbre de paso de instalaciones

Subparc	Superficie s/catastro	Ocupación permanente	Servidumbre de vuelo	Serv. paso instalac	Serv paso A+B	Ocup. temp A+B
0	2.779	1.779	-	247	-	996
TOTAL	2.779	1.779	-	247	-	996

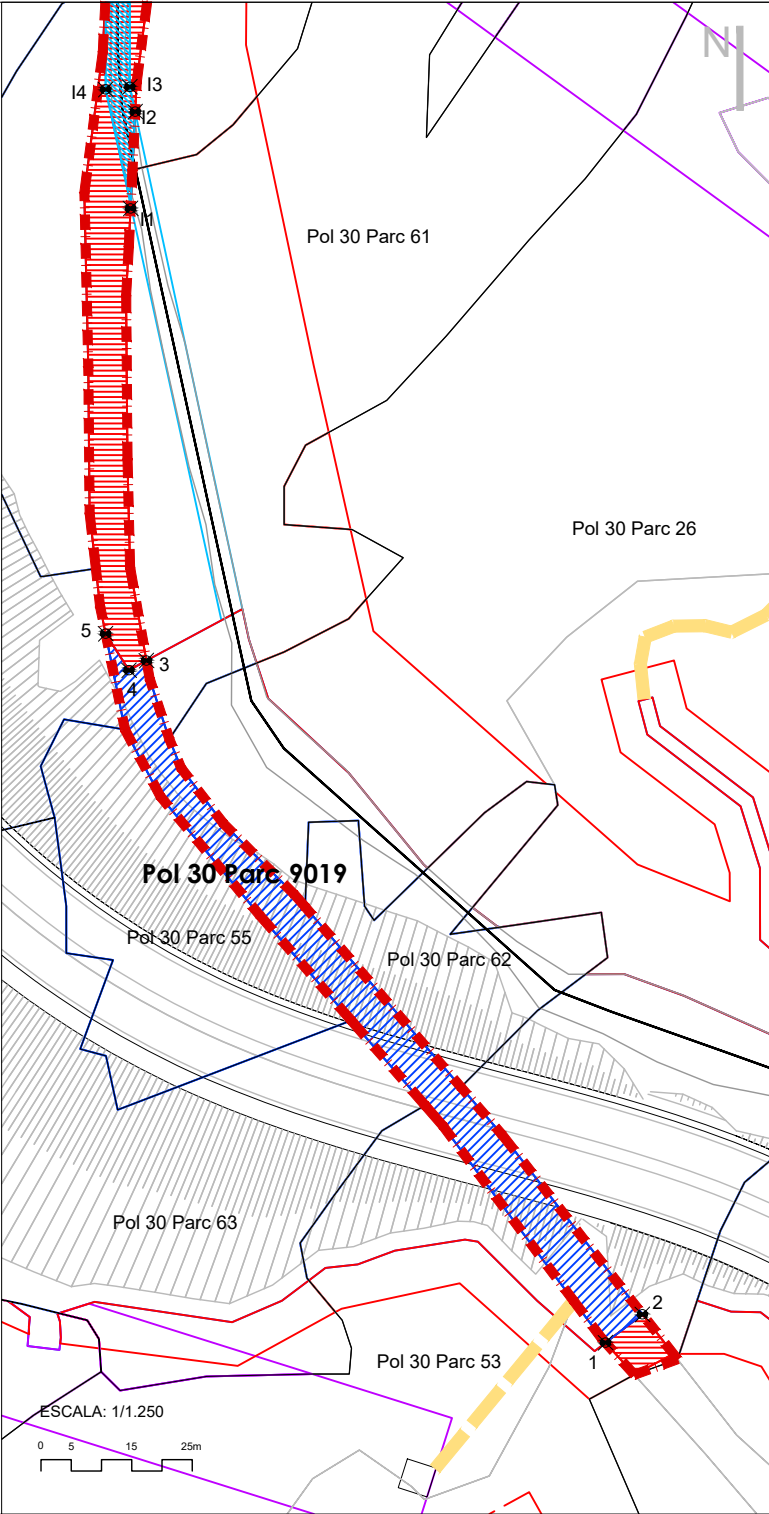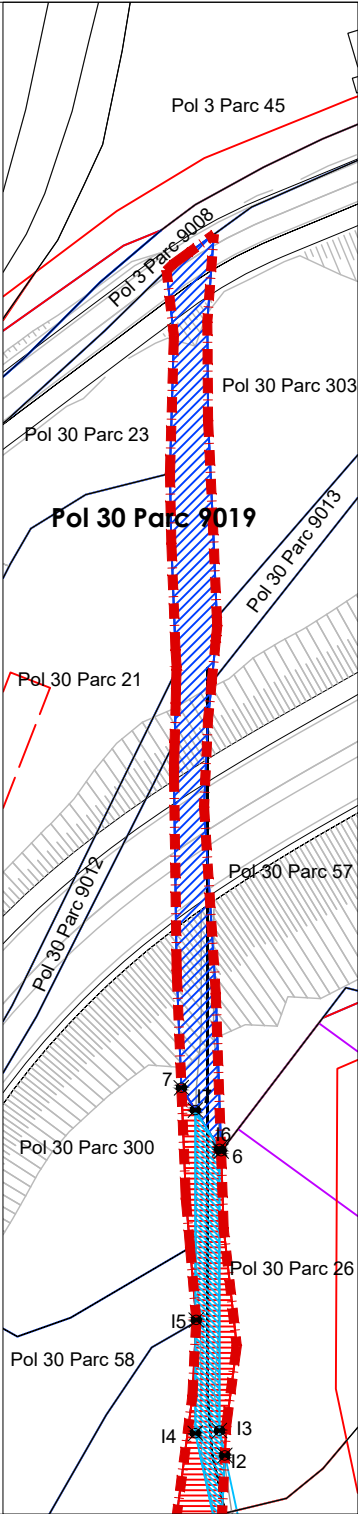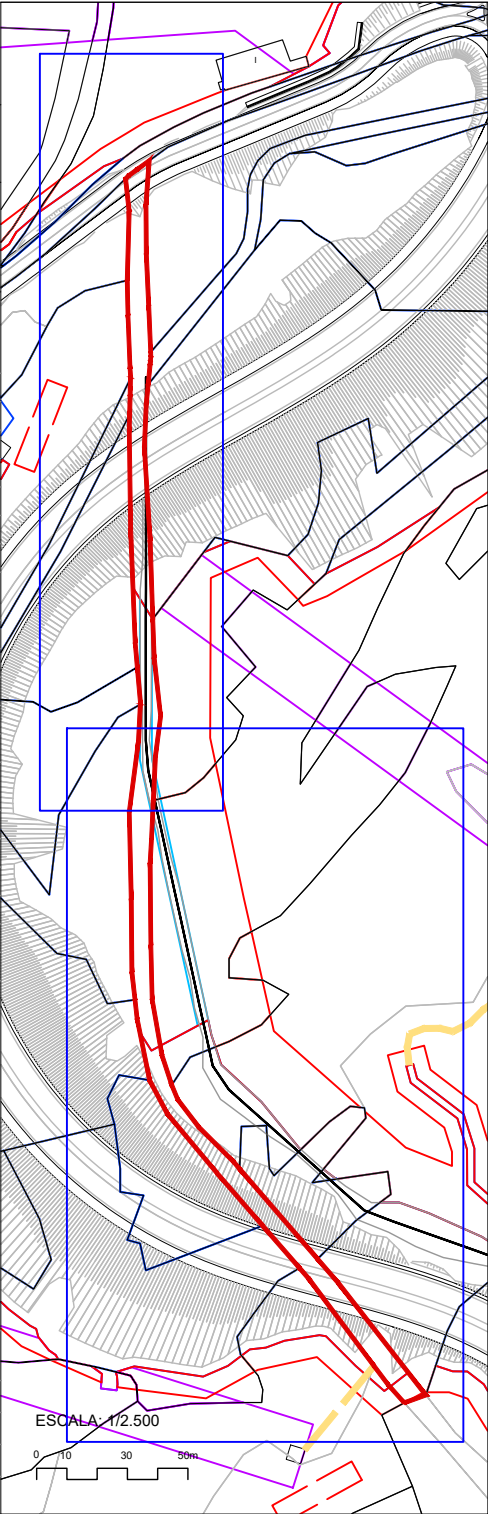

PLANO DE OCUPACIÓN						
REFERENCIA CATASTRAL 44900A030000530000UD						
LOCALIZACIÓN: POLÍGONO 30, PARCELA 53 OLLERÍAS CALVARIO. TERUEL (TERUEL)						
LISTADO DE COORDENADAS						
Ocupación permanente						
1	X = 661295.21	Y = 4468404.85				
2	X = 661293.40	Y = 4468403.46				
3	X = 661274.11	Y = 4468421.54				
4	X = 661271.97	Y = 4468421.89				
5	X = 661260.38	Y = 4468420.06				
6	X = 661254.25	Y = 4468417.78				
7	X = 661248.91	Y = 4468417.21				
8	X = 661246.18	Y = 4468415.15				
9	X = 661267.21	Y = 4468384.12				
10	X = 661262.45	Y = 4468385.63				
11	X = 661260.93	Y = 4468380.87				
12	X = 661265.70	Y = 4468379.35				
Ocupación temporal tipo A:						
A	X = 661192.52	Y = 4468395.52				
B	X = 661271.09	Y = 4468414.67				
C	X = 661251.58	Y = 4468410.46				
D	X = 661250.56	Y = 4468409.89				
Ocupación temporal tipo B: 210 m²						
Servidumbre de vuelo						
v1	X = 661199.06	Y = 4468391.63				
v2	X = 661263.18	Y = 4468371.41				
v3	X = 661269.84	Y = 4468392.38				
v4	X = 661246.65	Y = 4468399.65				
LEYENDA						
Ocupación permanente						
Ocupación temporal tipo A						
Ocupación temporal tipo B (montaje apoyo líneas)						
Servidumbre de vuelo						
Serv. paso tipo A: serv legal acceso apoyo líneas						
Serv. paso tipo B: ancho medio 4 m						
Subparc	Superficie s/catastro	Ocupación permanente	Servidumbre de vuelo	Serv. paso instalac	Serv paso A+B	Ocup. temp A+B
a	2.382	22	904	-	-	295
b	4.598	641	191	-	180	310
c	509	-	-	-	-	-
TOTAL	7.489	663	1.095	-	180	605

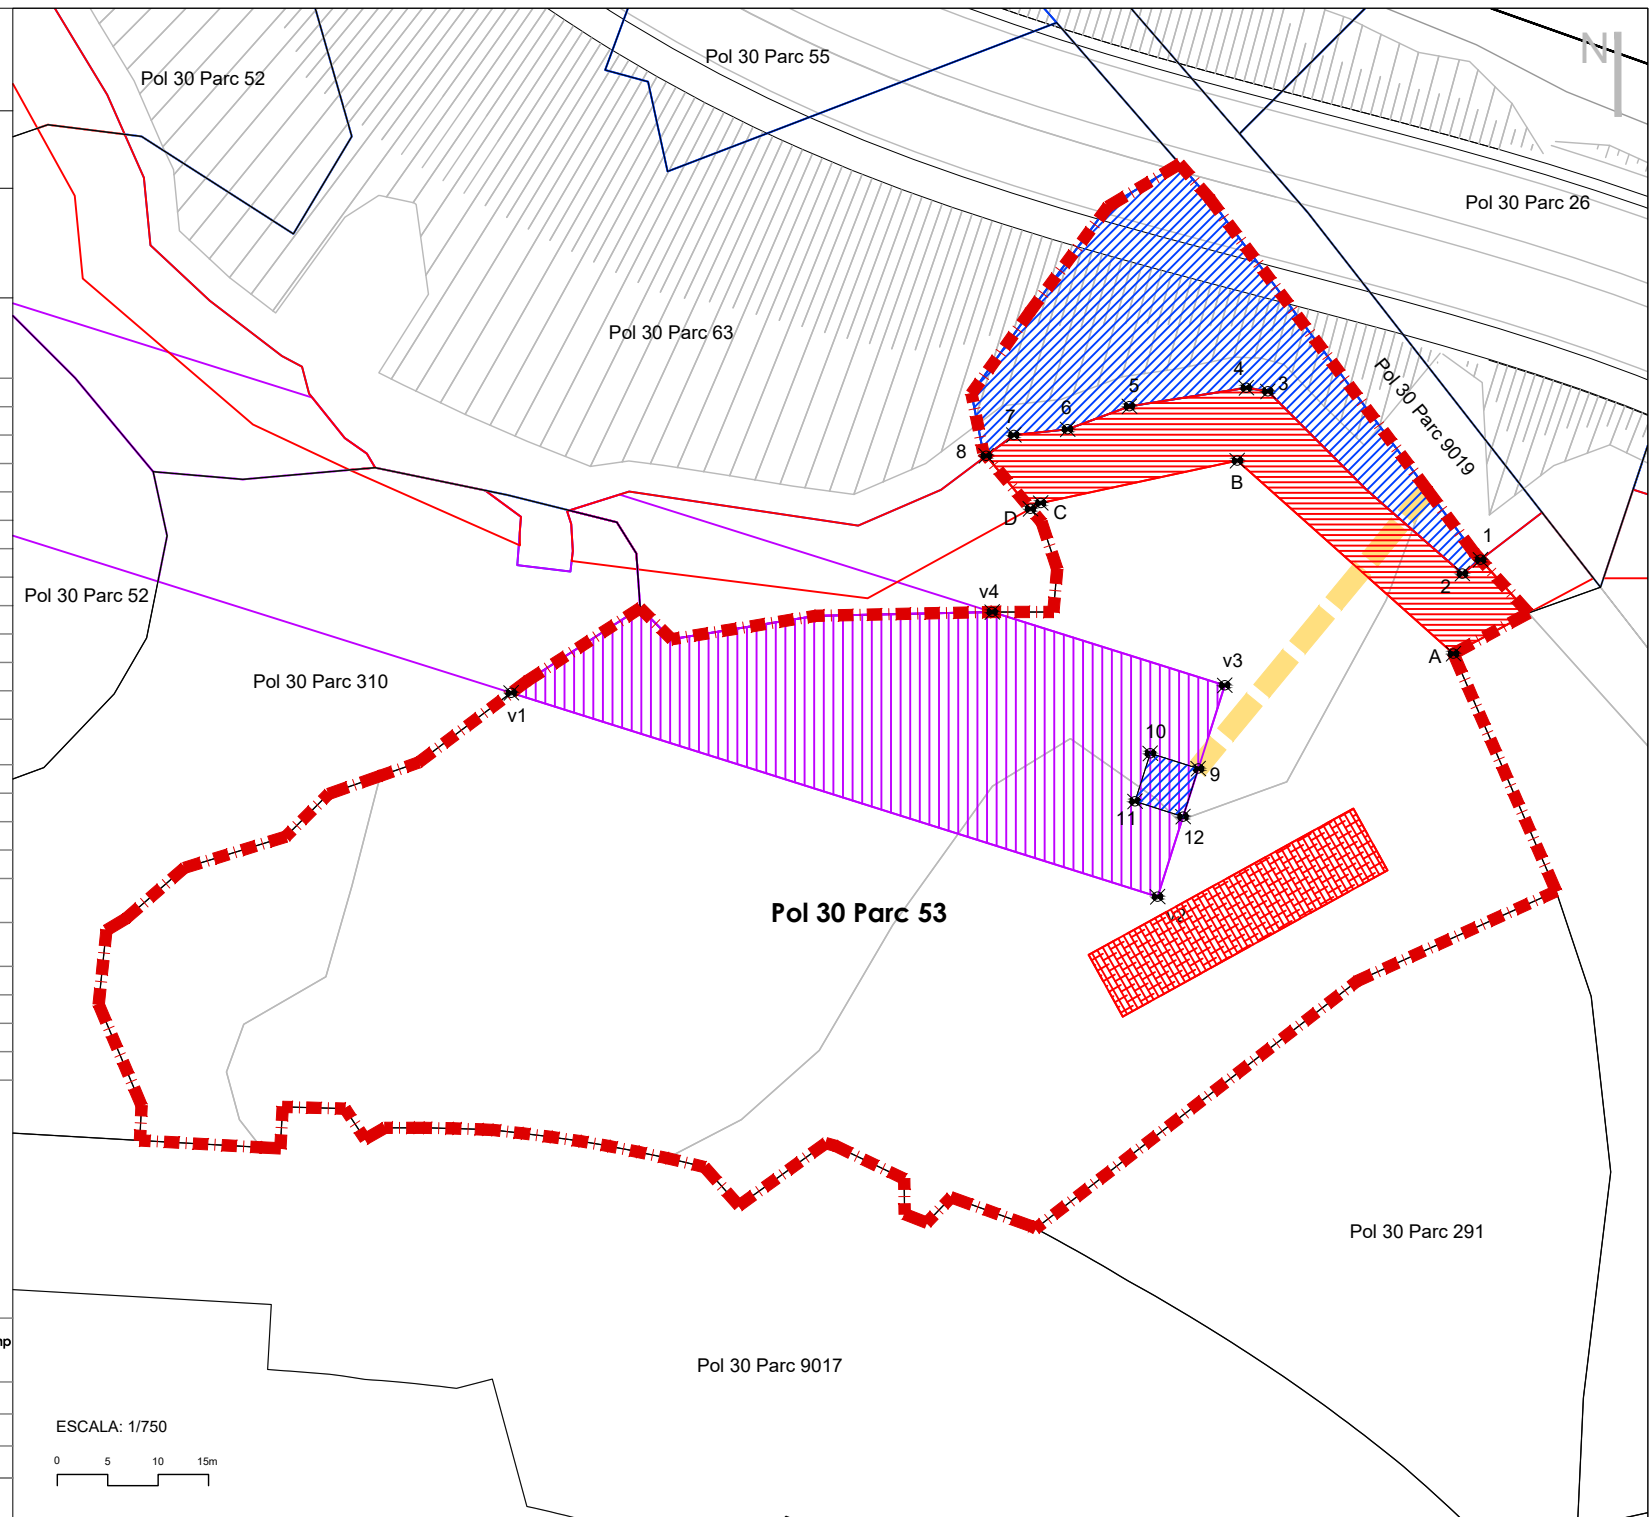

PLANO DE OCUPACIÓN

REFERENCIA CATASTRAL
44900A030000550000UI

LOCALIZACIÓN:
POLÍGONO 30, PARCELA 55
COLLADO DE LA MINA. TERUEL (TERUEL)

LISTADO DE COORDENADAS

Ocupación permanente

	TOTALIDAD DE LA PARCELA	
	COORDENADAS SEGÚN CATASTRO	


Ocupación temporal

Servidumbre de vuelo

LEYENDA

-  Ocupación permanente
-  Ocupación temporal tipo A
-  Ocupación temporal tipo B (montaje apoyo líneas)
-  Servidumbre de vuelo
-  Serv. paso tipo A: serv legal acceso apoyo líneas
-  Serv. paso tipo B: ancho medio 4 m

Subparc	Superficie s/catastro	Ocupación permanente	Servidumbre de vuelo	Serv. paso instalac	Serv paso A+B	Ocup. temp A+B
0	1.620	1.620	-	-	-	-
TOTAL	1.620	1.620	-	-	-	-

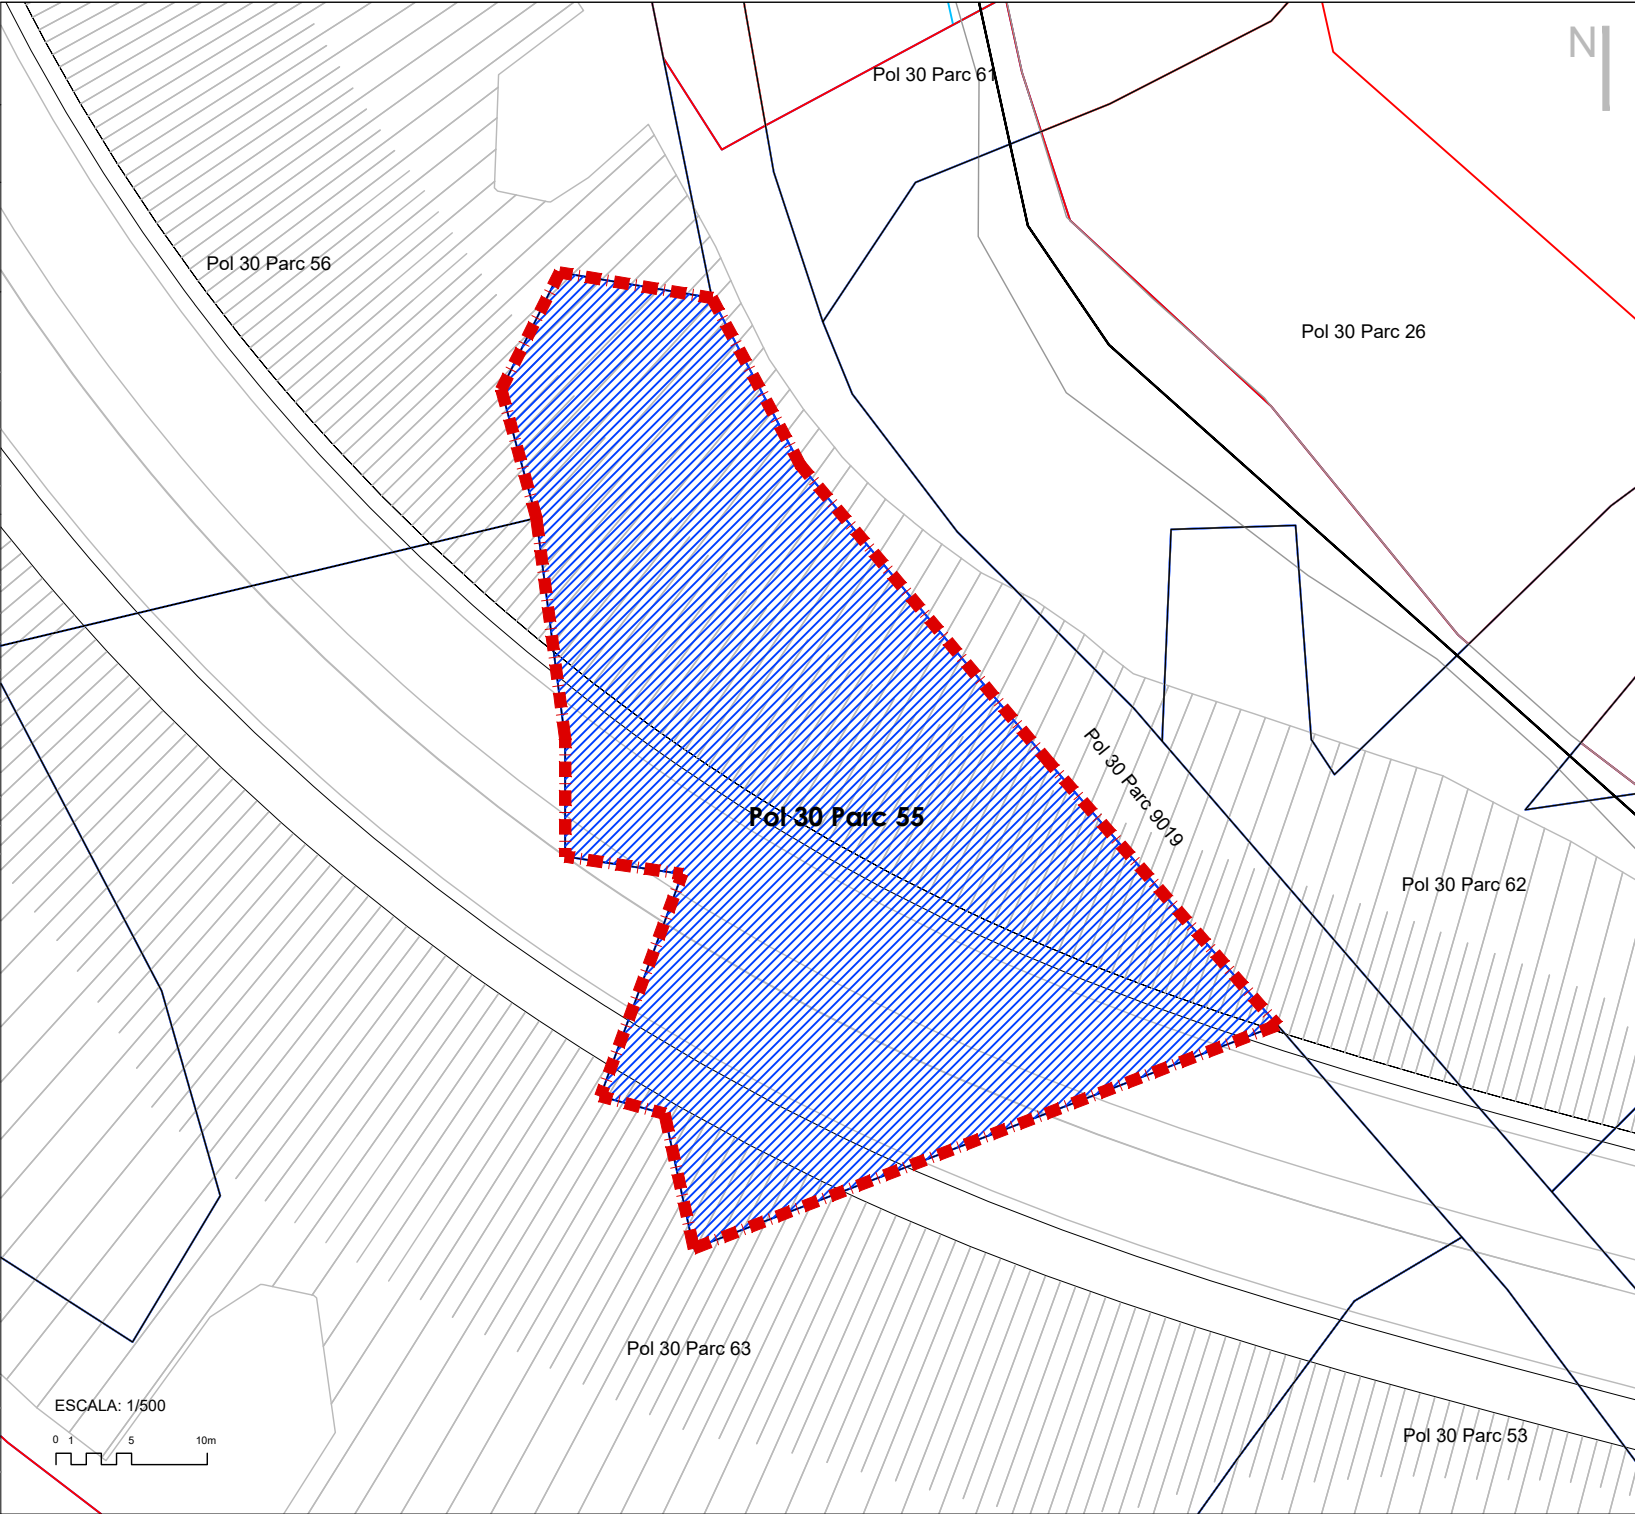

PLANO DE OCUPACIÓN

REFERENCIA CATASTRAL
44900A030000520000UR

LOCALIZACIÓN:
POLÍGONO 30, PARCELA 52
COLLADO DE LA MINA. TERUEL (TERUEL)

LISTADO DE COORDENADAS

Ocupación permanente		
1	X = 661160.72	Y = 4468447.04
2	X = 661158.89	Y = 4468450.95
3	X = 661149.29	Y = 4468466.98
4	X = 661143.86	Y = 4468469.91
5	X = 661137.94	Y = 4468474.45
6	X = 661136.08	Y = 4468477.32
7	X = 661115.08	Y = 4468431.12
8	X = 661111.20	Y = 4468434.28
9	X = 661108.08	Y = 4468430.40
10	X = 661111.92	Y = 4468427.24

Ocupación temporal tipo A:		
A	X = 661152.07	Y = 4468447.64
B	X = 661144.29	Y = 4468461.72
C	X = 661130.11	Y = 4468473.66
D	X = 661127.74	Y = 4468476.92
E	X = 661125.19	Y = 4468485.30

Ocupación temporal tipo B: 210 m²


Servidumbre de vuelo		
v1	X = 661147.83	Y = 4468430.85
v2	X = 661118.52	Y = 4468440.09
v3	X = 661094.40	Y = 4468475.55
v4	X = 661106.27	Y = 4468420.90
v5	X = 661164.02	Y = 4468402.69

LEYENDA

Ocupación permanente

Ocupación temporal tipo A

Subparc	Superficie s/catastro	Ocupación permanente	Servidumbre de vuelo	Serv. paso instalac	Serv paso A+B	Ocup. temp A+B
a	11.123	6.499	1.436	-	17	482
b	54	-	-	-	-	-
TOTAL	11.177	6.499	1.436	-	17	482

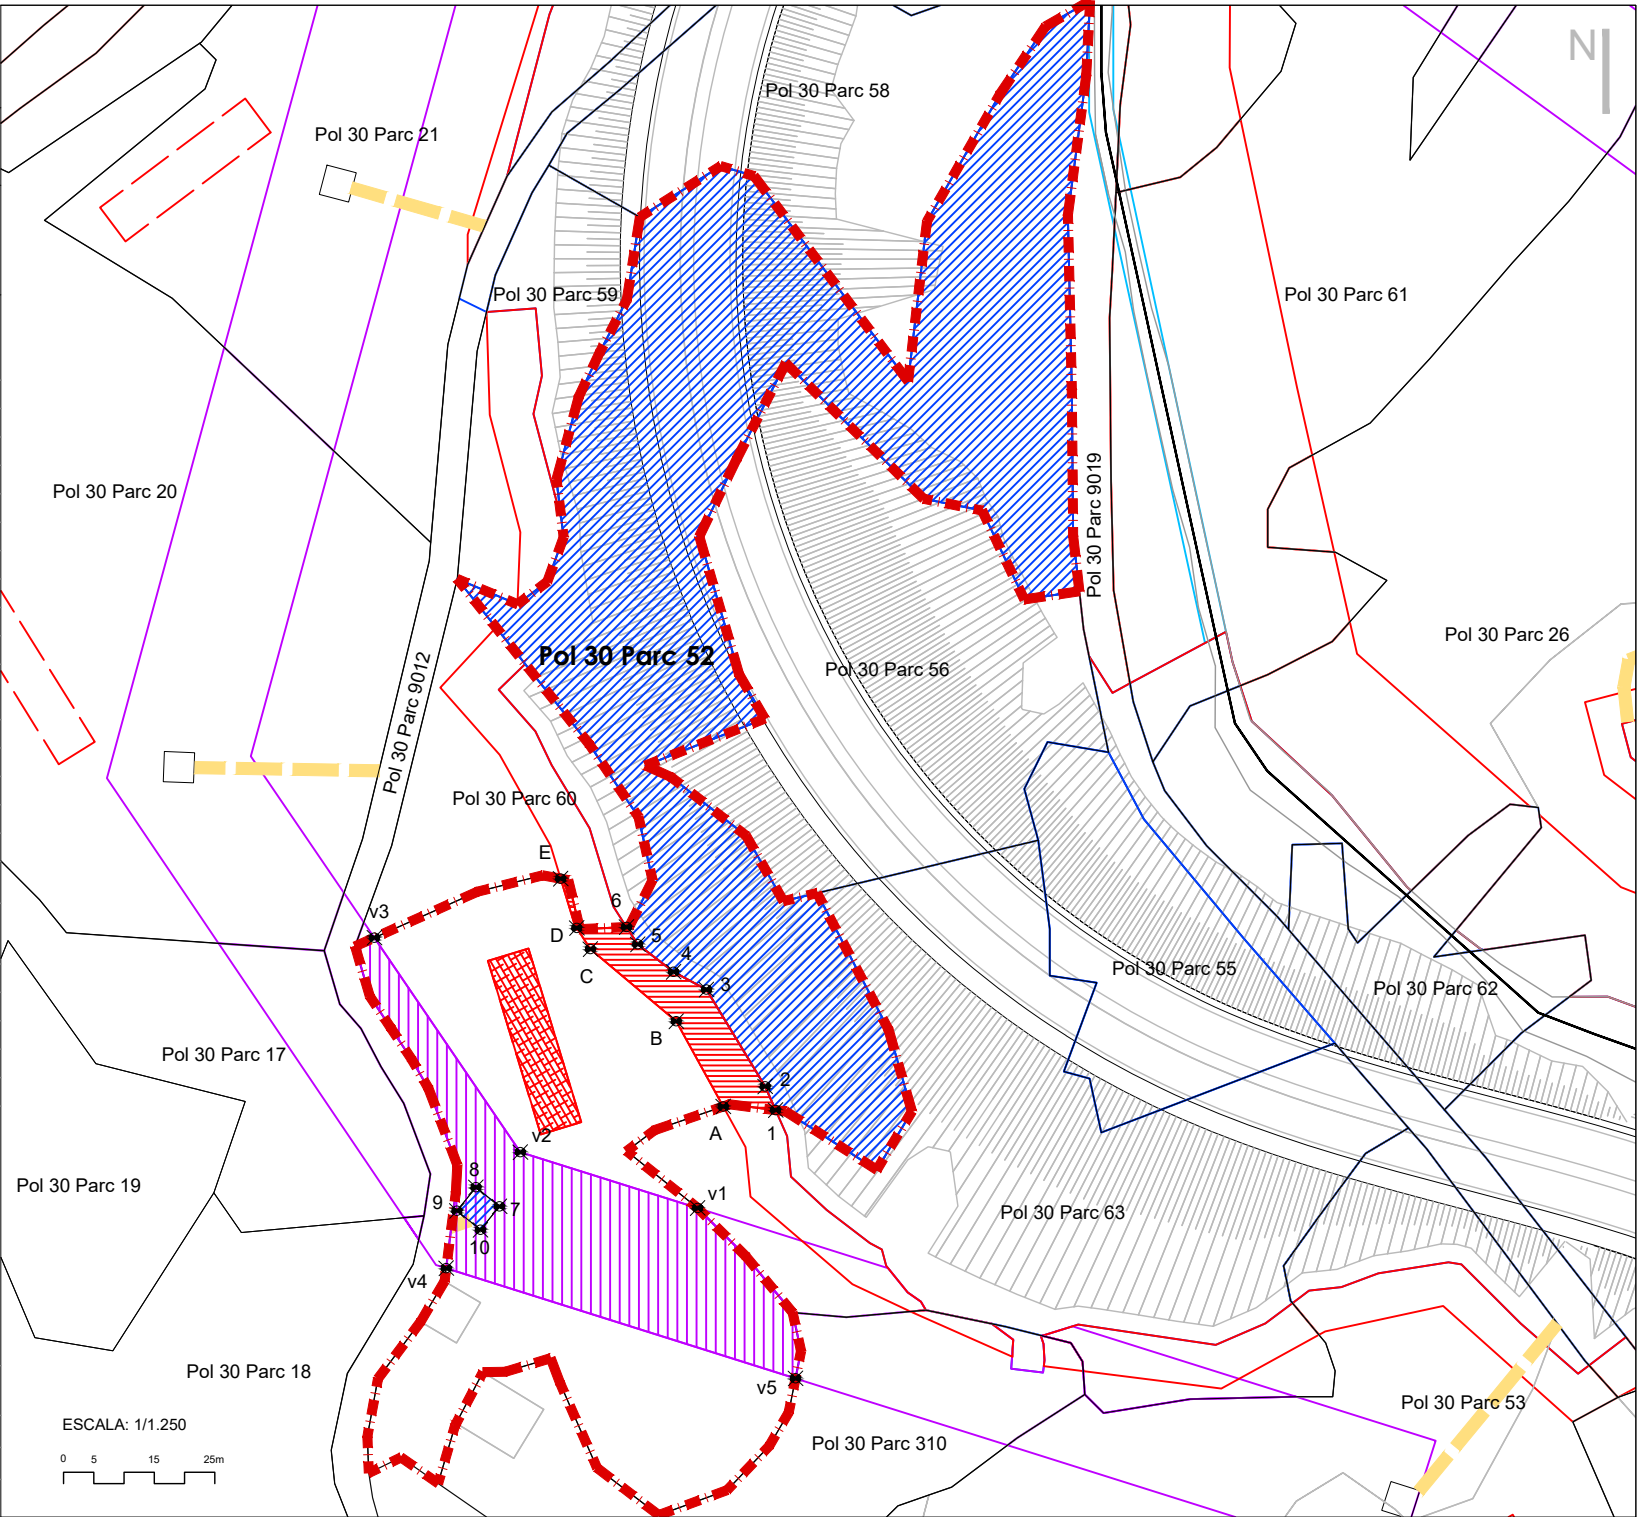

PLANO DE OCUPACIÓN

REFERENCIA CATASTRAL
44900A030090120000UR

LOCALIZACIÓN:
POLÍGONO 30, PARCELA 9012
CAMINO DE VALDECEBRO. TERUEL (TERUEL)

LISTADO DE COORDENADAS

Ocupación permanente

1	X = 661112.94	Y = 4468578.99
2	X = 661108.43	Y = 4468581.22

Ocupación temporal




Servidumbre de vuelo

v1	X = 661092.66	Y = 4468478.11
v2	X = 661089.38	Y = 4468482.94
v3	X = 661101.70	Y = 4468425.67
v4	X = 661104.59	Y = 4468421.43
v5	X = 661106.27	Y = 4468420.90

LEYENDA

- Ocupación permanente
- Ocupación temporal tipo A
- Ocupación temporal tipo B (montaje apoyo líneas)
- Servidumbre de vuelo
- Serv. paso tipo A: serv legal acceso apoyo líneas
- Serv. paso tipo B: ancho medio 4 m

Subparc	Superficie s/catastro	Ocupación permanente	Servidumbre de vuelo	Serv. paso instalac	Serv paso A+B	Ocup. temp A+B
0	2.063	852	296	-	-	-
TOTAL	2.063	852	296	-	-	-

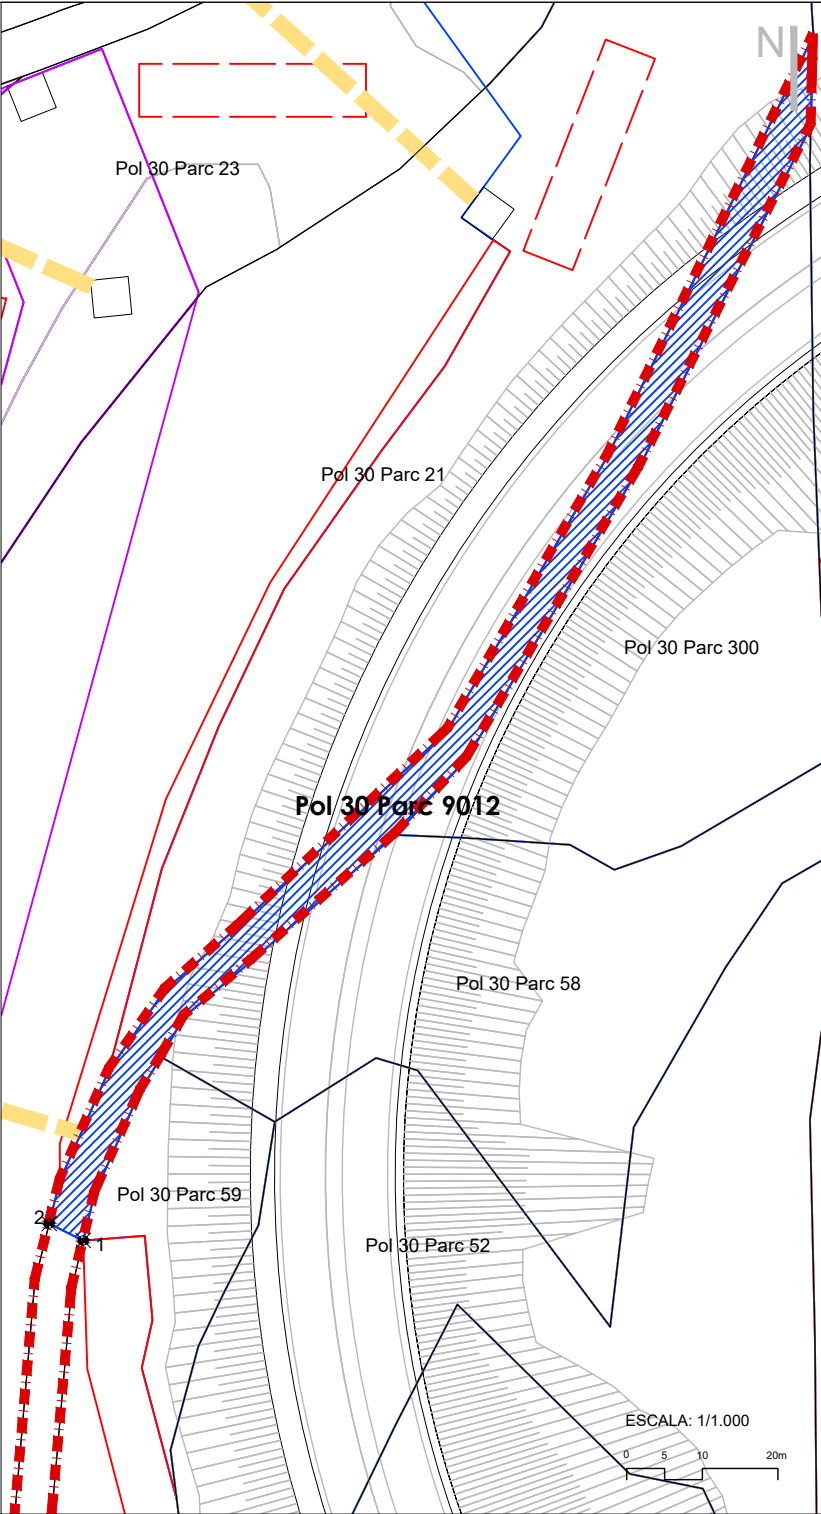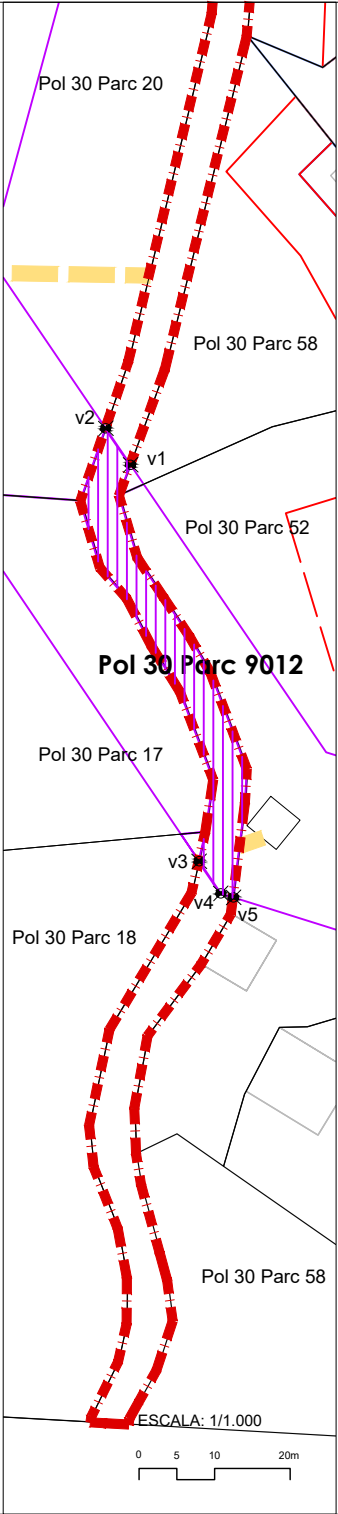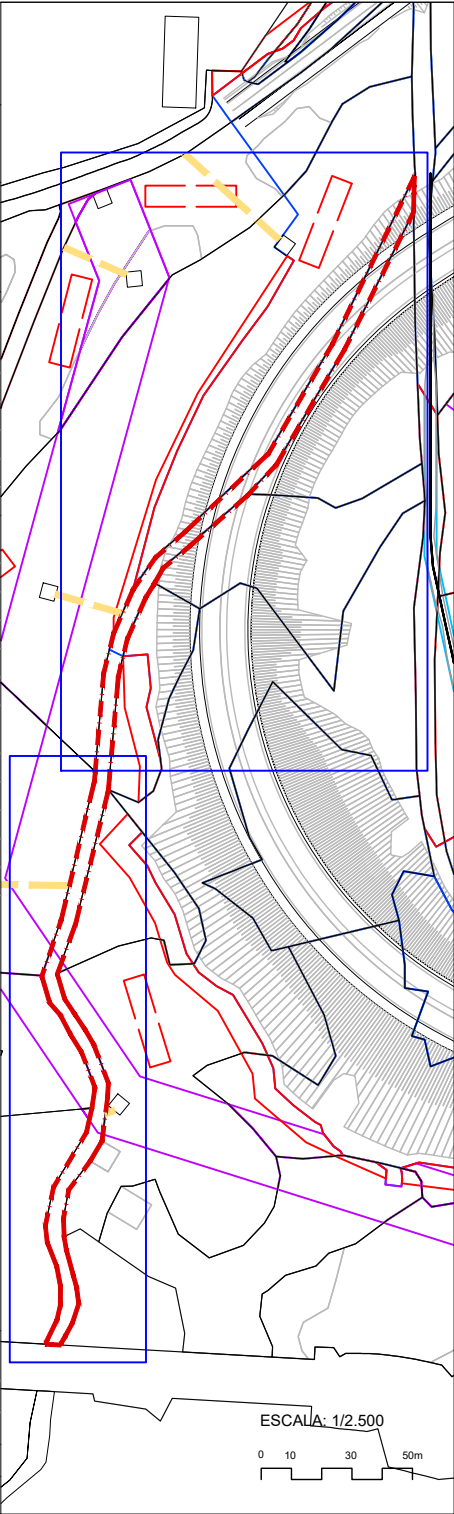

PLANO DE OCUPACIÓN

REFERENCIA CATASTRAL
44900A030003030000UO

LOCALIZACIÓN:
POLÍGONO 30, PARCELA 303
COLLADO DE LA MINA. TERUEL (TERUEL)

LISTADO DE COORDENADAS

Ocupación permanente

TOTALIDAD DE LA PARCELA
COORDENADAS SEGÚN CATASTRO


Ocupación temporal

Servidumbre de vuelo

LEYENDA

- Ocupación permanente
- Ocupación temporal tipo A
- Ocupación temporal tipo B (montaje apoyo líneas)
- Servidumbre de vuelo
- Serv. paso tipo A: serv legal acceso apoyo líneas
- Serv. paso tipo B: ancho medio 4 m

Subparc	Superficie s/catastro	Ocupación permanente	Servidumbre de vuelo	Serv. paso instalac	Serv paso A+B	Ocup. temp A+B
0	3.955	3.955	-	-	-	-
TOTAL	3.955	3.955	-	-	-	-

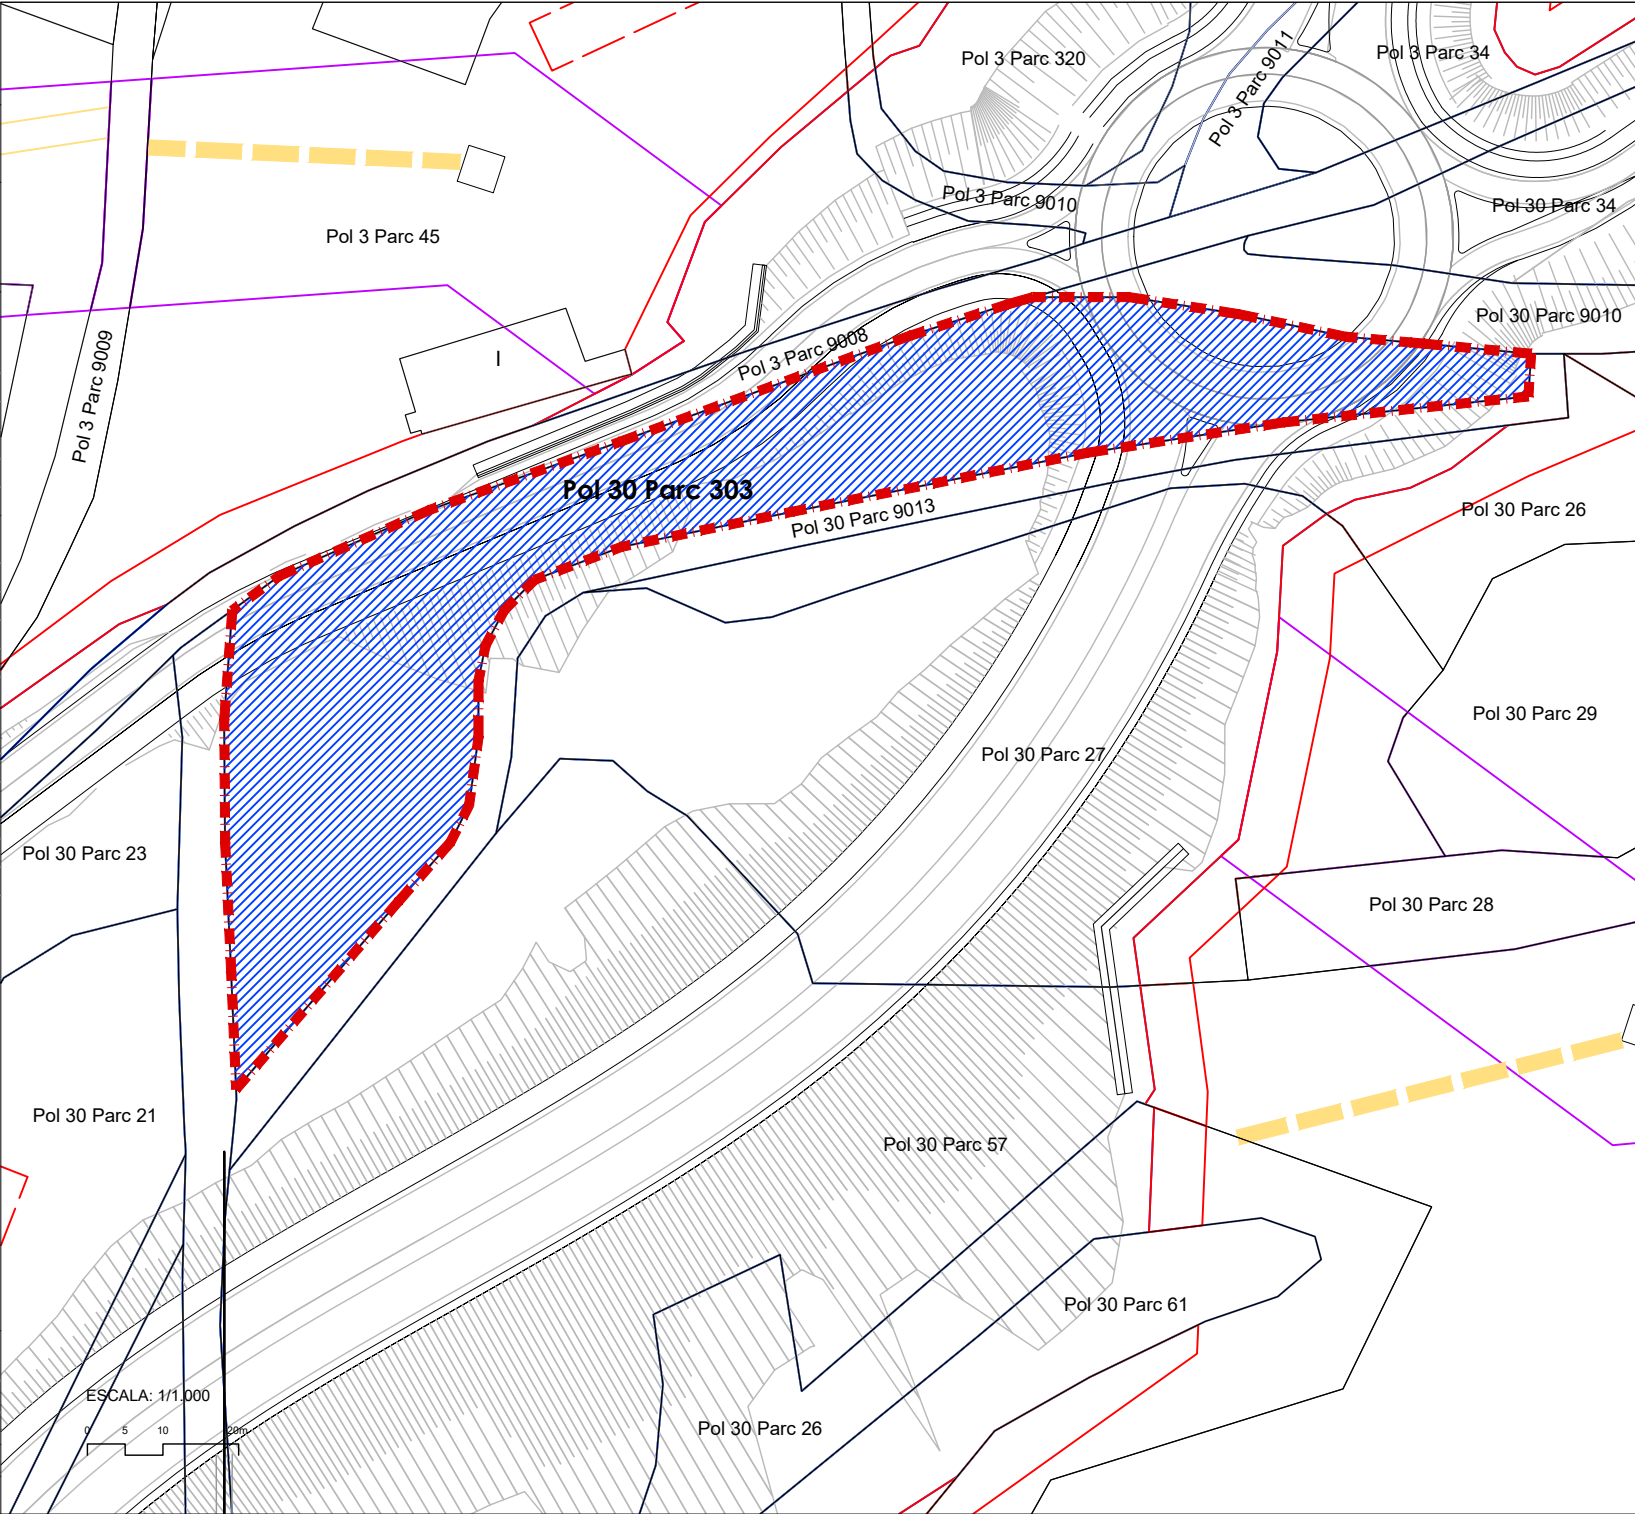

PLANO DE OCUPACIÓN

REFERENCIA CATASTRAL
44900A030090130000UD

LOCALIZACIÓN:
POLÍGONO 30, PARCELA 9013
CAMINO DE VALDECEBRO. TERUEL (TERUEL)

LISTADO DE COORDENADAS

Ocupación permanente

TOTALIDAD DE LA PARCELA
COORDENADAS SEGÚN CATASTRO


Ocupación temporal

Servidumbre de vuelo

LEYENDA

- Ocupación permanente
- Ocupación temporal tipo A
- Ocupación temporal tipo B (montaje apoyo líneas)
- Servidumbre de vuelo
- Serv. paso tipo A: serv legal acceso apoyo líneas
- Serv. paso tipo B: ancho medio 4 m

Subparc	Superficie s/catastro	Ocupación permanente	Servidumbre de vuelo	Serv. paso instalac	Serv paso A+B	Ocup. temp A+B
0	1.029	1.029	-	-	-	-
TOTAL	1.029	1.029	-	-	-	-

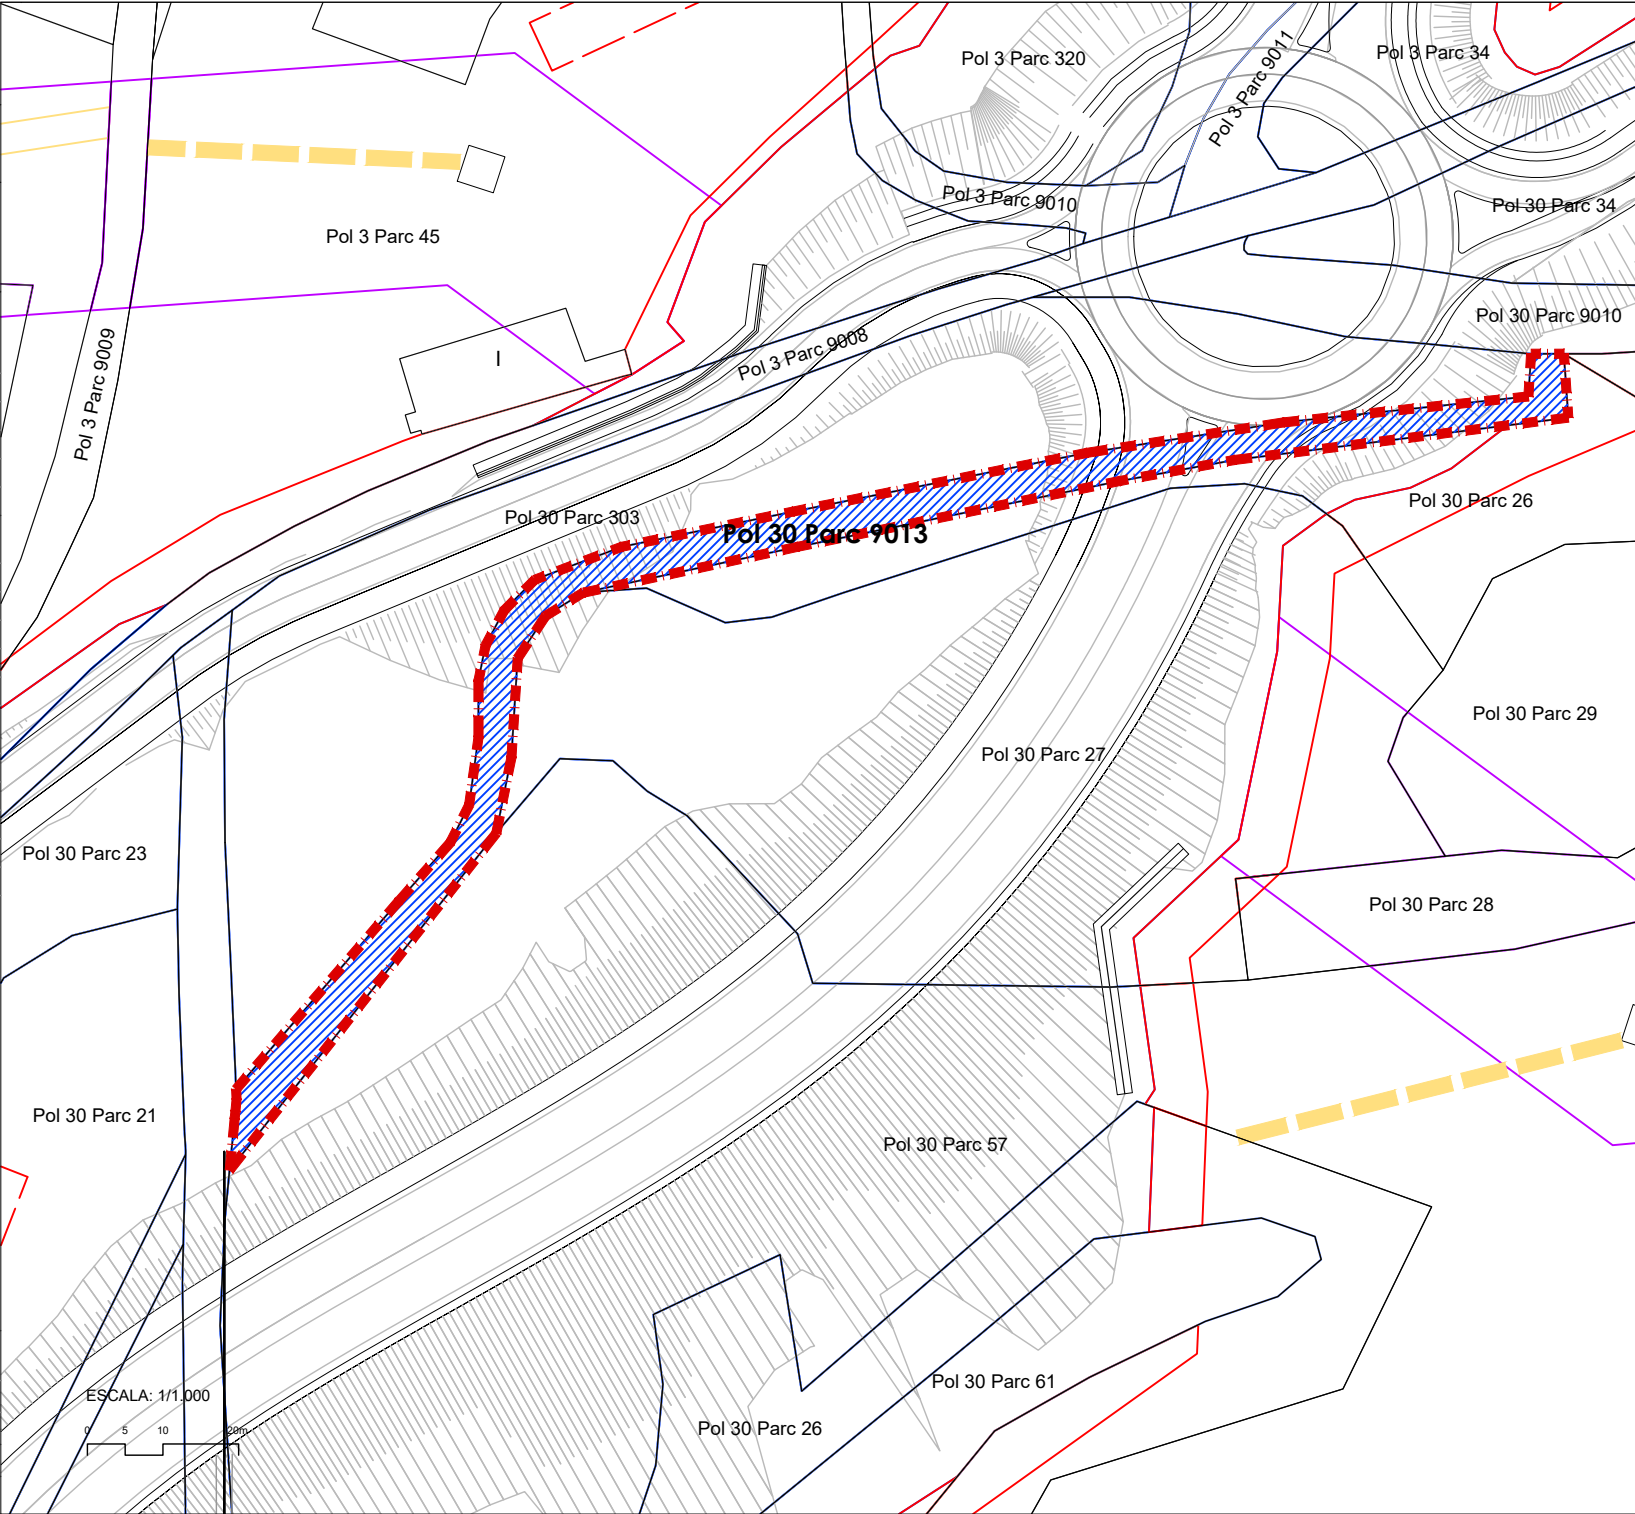

PLANO DE OCUPACIÓN

REFERENCIA CATASTRAL
44900A030000230000UI

LOCALIZACIÓN:
POLÍGONO 30, PARCELA 23
PLANIZAR. TERUEL (TERUEL)


LISTADO DE COORDENADAS

Ocupación permanente		
1	X = 661166.17	Y = 4468731.49
2	X = 661148.74	Y = 4468755.63
3	X = 661119.37	Y = 4468701.50
4	X = 661118.87	Y = 4468706.48
5	X = 661113.90	Y = 4468705.98
6	X = 661114.40	Y = 4468701.00
7	X = 661109.38	Y = 4468728.83
8	X = 661107.54	Y = 4468733.48
9	X = 661102.89	Y = 4468731.64
10	X = 661104.73	Y = 4468726.99

Ocupación temporal tipo B: 2 x 210 m²		

Servidumbre de vuelo		
v1	X = 661128.35	Y = 4468704.04
v2	X = 661115.42	Y = 4468736.61
v3	X = 661097.33	Y = 4468722.55
v4	X = 661105.06	Y = 4468703.09
v5	X = 661091.48	Y = 4468652.84

- LEYENDA
- Ocupación permanente
- Ocupación temporal tipo A
- Ocupación temporal tipo B (montaje apoyo líneas)
- Servidumbre de vuelo
- Serv. paso tipo A: serv legal acceso apoyo líneas
- Serv. paso tipo B: ancho medio 4 m

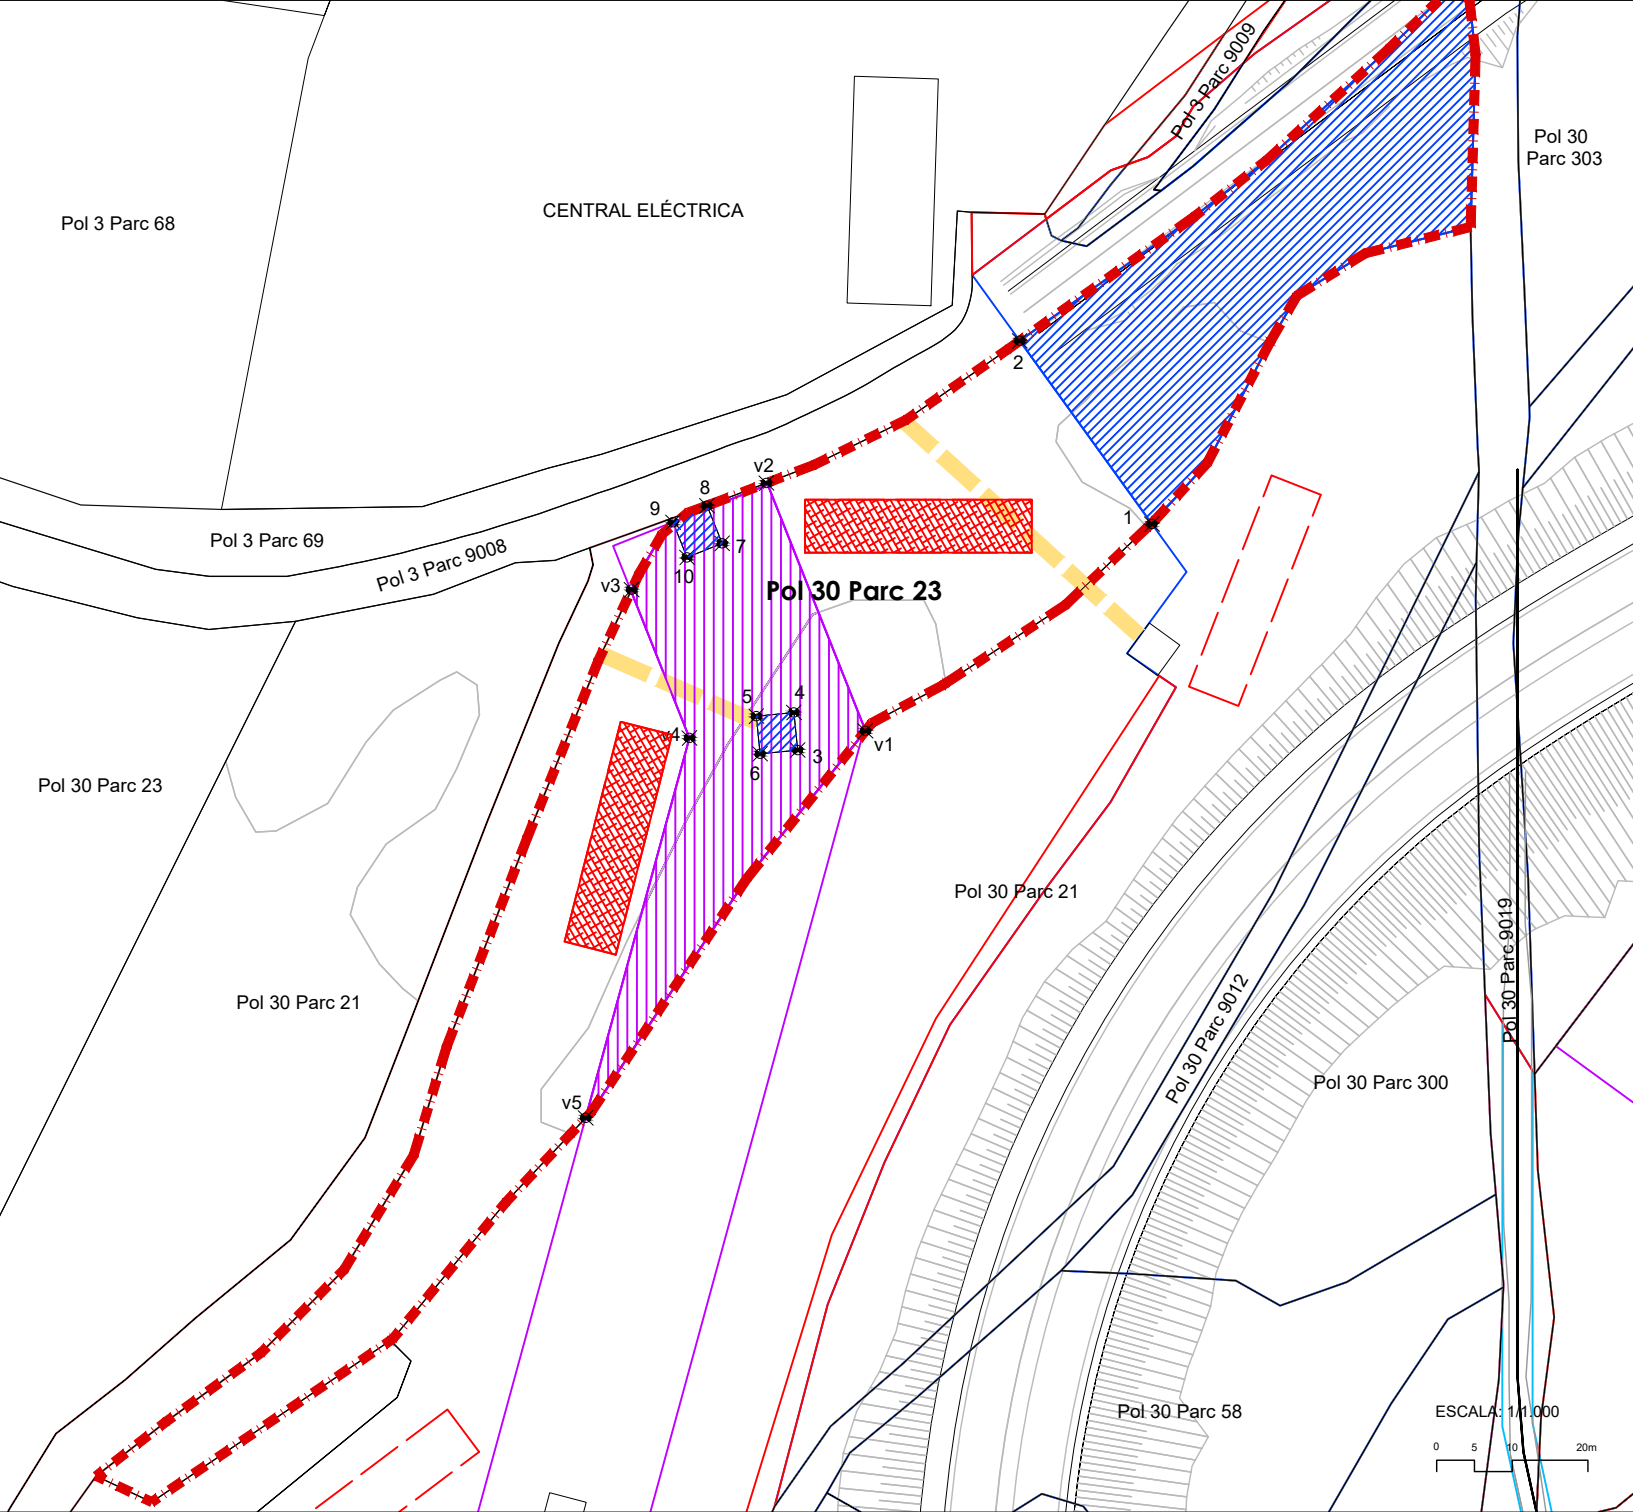

Subparc	Superficie s/catastro	Ocupación permanente	Servidumbre de vuelo	Serv. paso instalac	Serv paso A+B	Ocup. temp A+B
a	4.623	1.160	552	-	270	420
b	911	25	601	-	-	-
c	439	387	-	-	-	-
TOTAL	5.973	1.572	1.153	-	270	420

PLANO DE OCUPACIÓN

REFERENCIA CATASTRAL
44900A003090080000UQ

LOCALIZACIÓN:
POLÍGONO 3, PARCELA 9008
SENDA DEL PLAMUZAR. TERUEL (TERUEL)

LISTADO DE COORDENADAS

Ocupación permanente

1	X = 661148.74	Y = 4468755.63
2	X = 661142.45	Y = 4468764.33
3	X = 661152.25	Y = 4468771.72
4	X = 661632.45	Y = 4468943.49
5	X = 661633.05	Y = 4468948.83

Ocupación temporal




A	X = 661640.17	Y = 4468945.07
B	X = 661641.28	Y = 4468950.33

Servidumbre de vuelo

LEYENDA

-  Ocupación permanente
-  Ocupación temporal tipo A
-  Ocupación temporal tipo B (montaje apoyo líneas)
-  Servidumbre de vuelo
-  Serv. paso tipo A: serv legal acceso apoyo líneas
-  Serv. paso tipo B: ancho medio 4 m

Subparc	Superficie s/catastro	Ocupación permanente	Servidumbre de vuelo	Serv. paso instalac	Serv paso A+B	Ocup. temp A+B
0	12.422	2.893	-	-	-	85
TOTAL	12.422	2.893	-	-	-	85

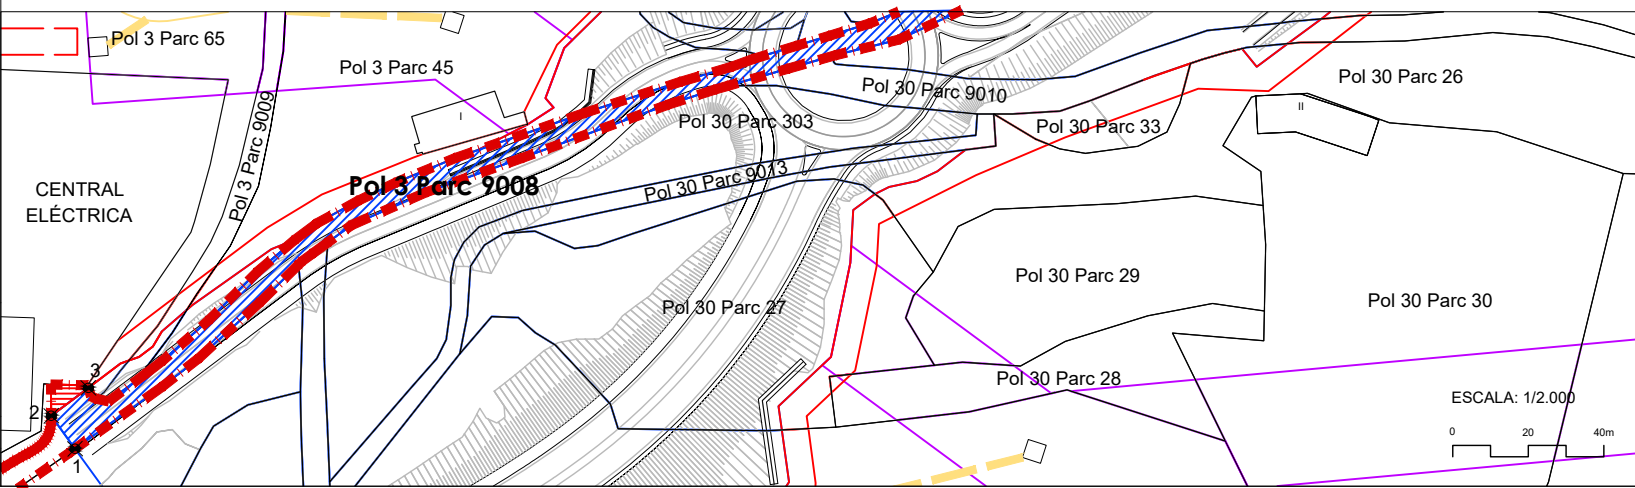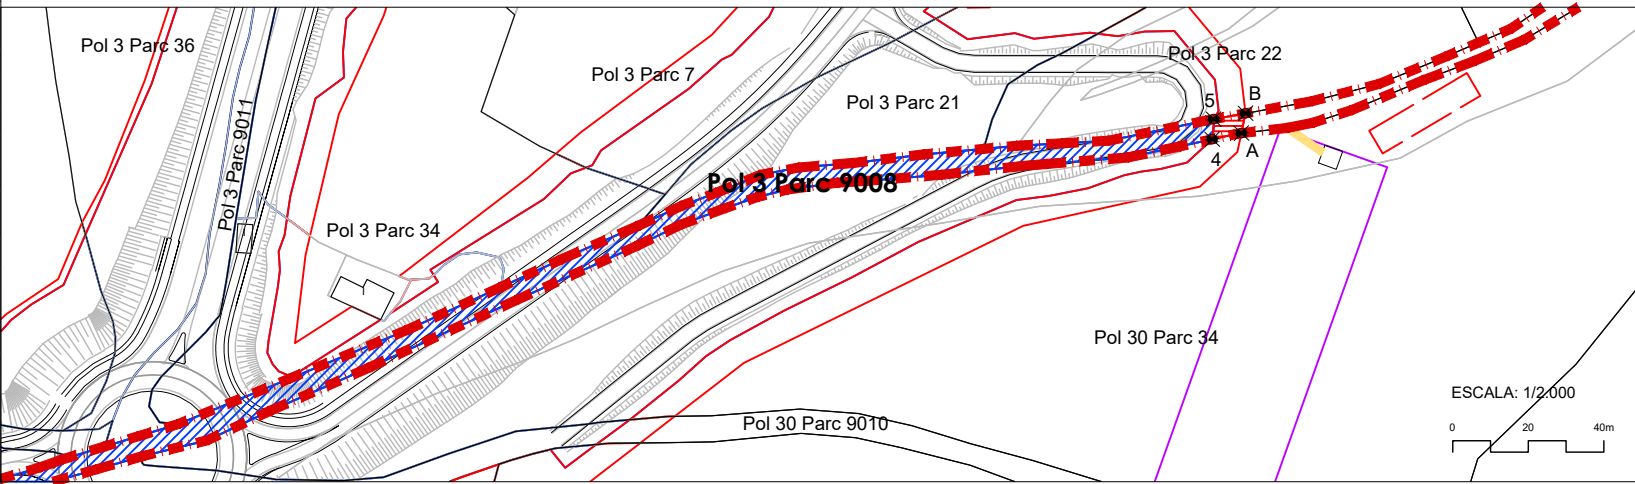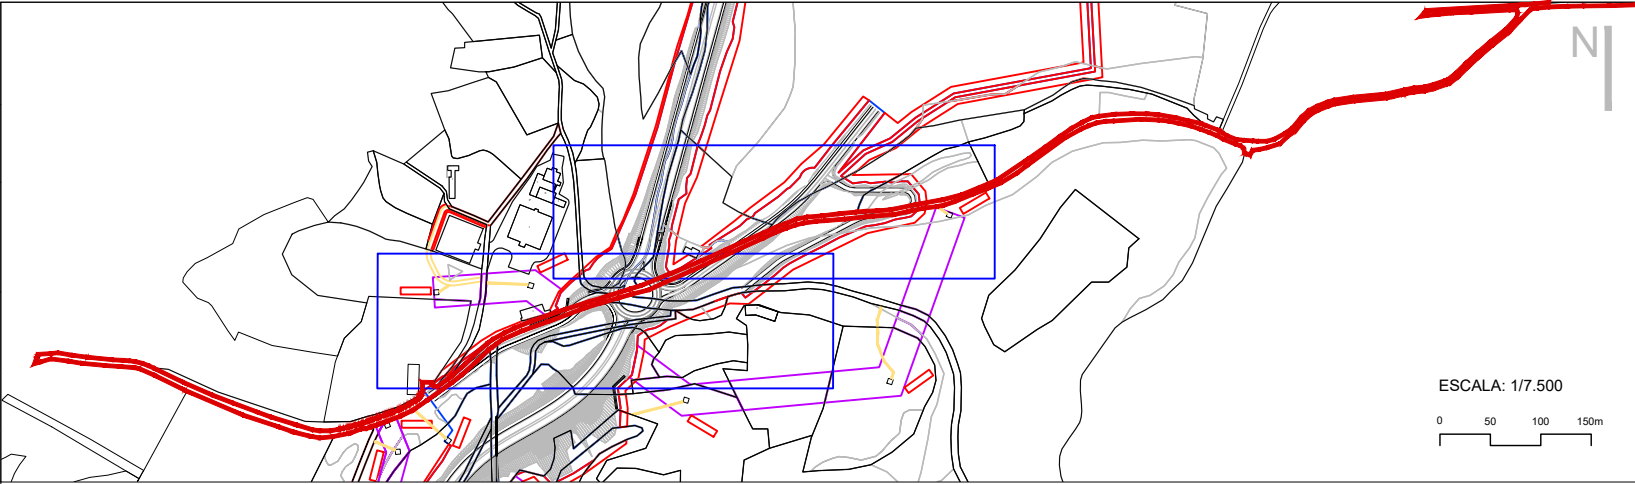

PLANO DE OCUPACIÓN

REFERENCIA CATASTRAL
44900A003090090000UP

LOCALIZACIÓN:
POLÍGONO 3, PARCELA 9009
CAMINO. TERUEL (TERUEL)

LISTADO DE COORDENADAS


Ocupación permanente		
1	X = 661163.01	Y = 4468778.96
2	X = 661165.73	Y = 4468779.94
3	X = 661169.35	Y = 4468782.65
4	X = 661171.74	Y = 4468786.66
5	X = 661178.29	Y = 4468792.31

Ocupación temporal		
A	X = 661175.85	Y = 4468796.25
B	X = 661186.12	Y = 4468803.97
C	X = 661208.65	Y = 4468928.22
D	X = 661204.82	Y = 4468928.98
E	X = 661165.83	Y = 4468947.53
F	X = 661170.22	Y = 4468946.94

Servidumbre de vuelo		
v1	X = 661202.09	Y = 4468850.26
v2	X = 661204.96	Y = 4468880.54
v3	X = 661199.63	Y = 4468880.16
v4	X = 661196.89	Y = 4468849.89

- LEYENDA
- Ocupación permanente
-
- Ocupación temporal tipo A

Subparc	Superficie s/catastro	Ocupación permanente	Servidumbre de vuelo	Serv. paso instalac	Serv paso A+B	Ocup. temp A+B
0	1.668	92	155	-	-	698
TOTAL	1.668	92	155	-	-	698

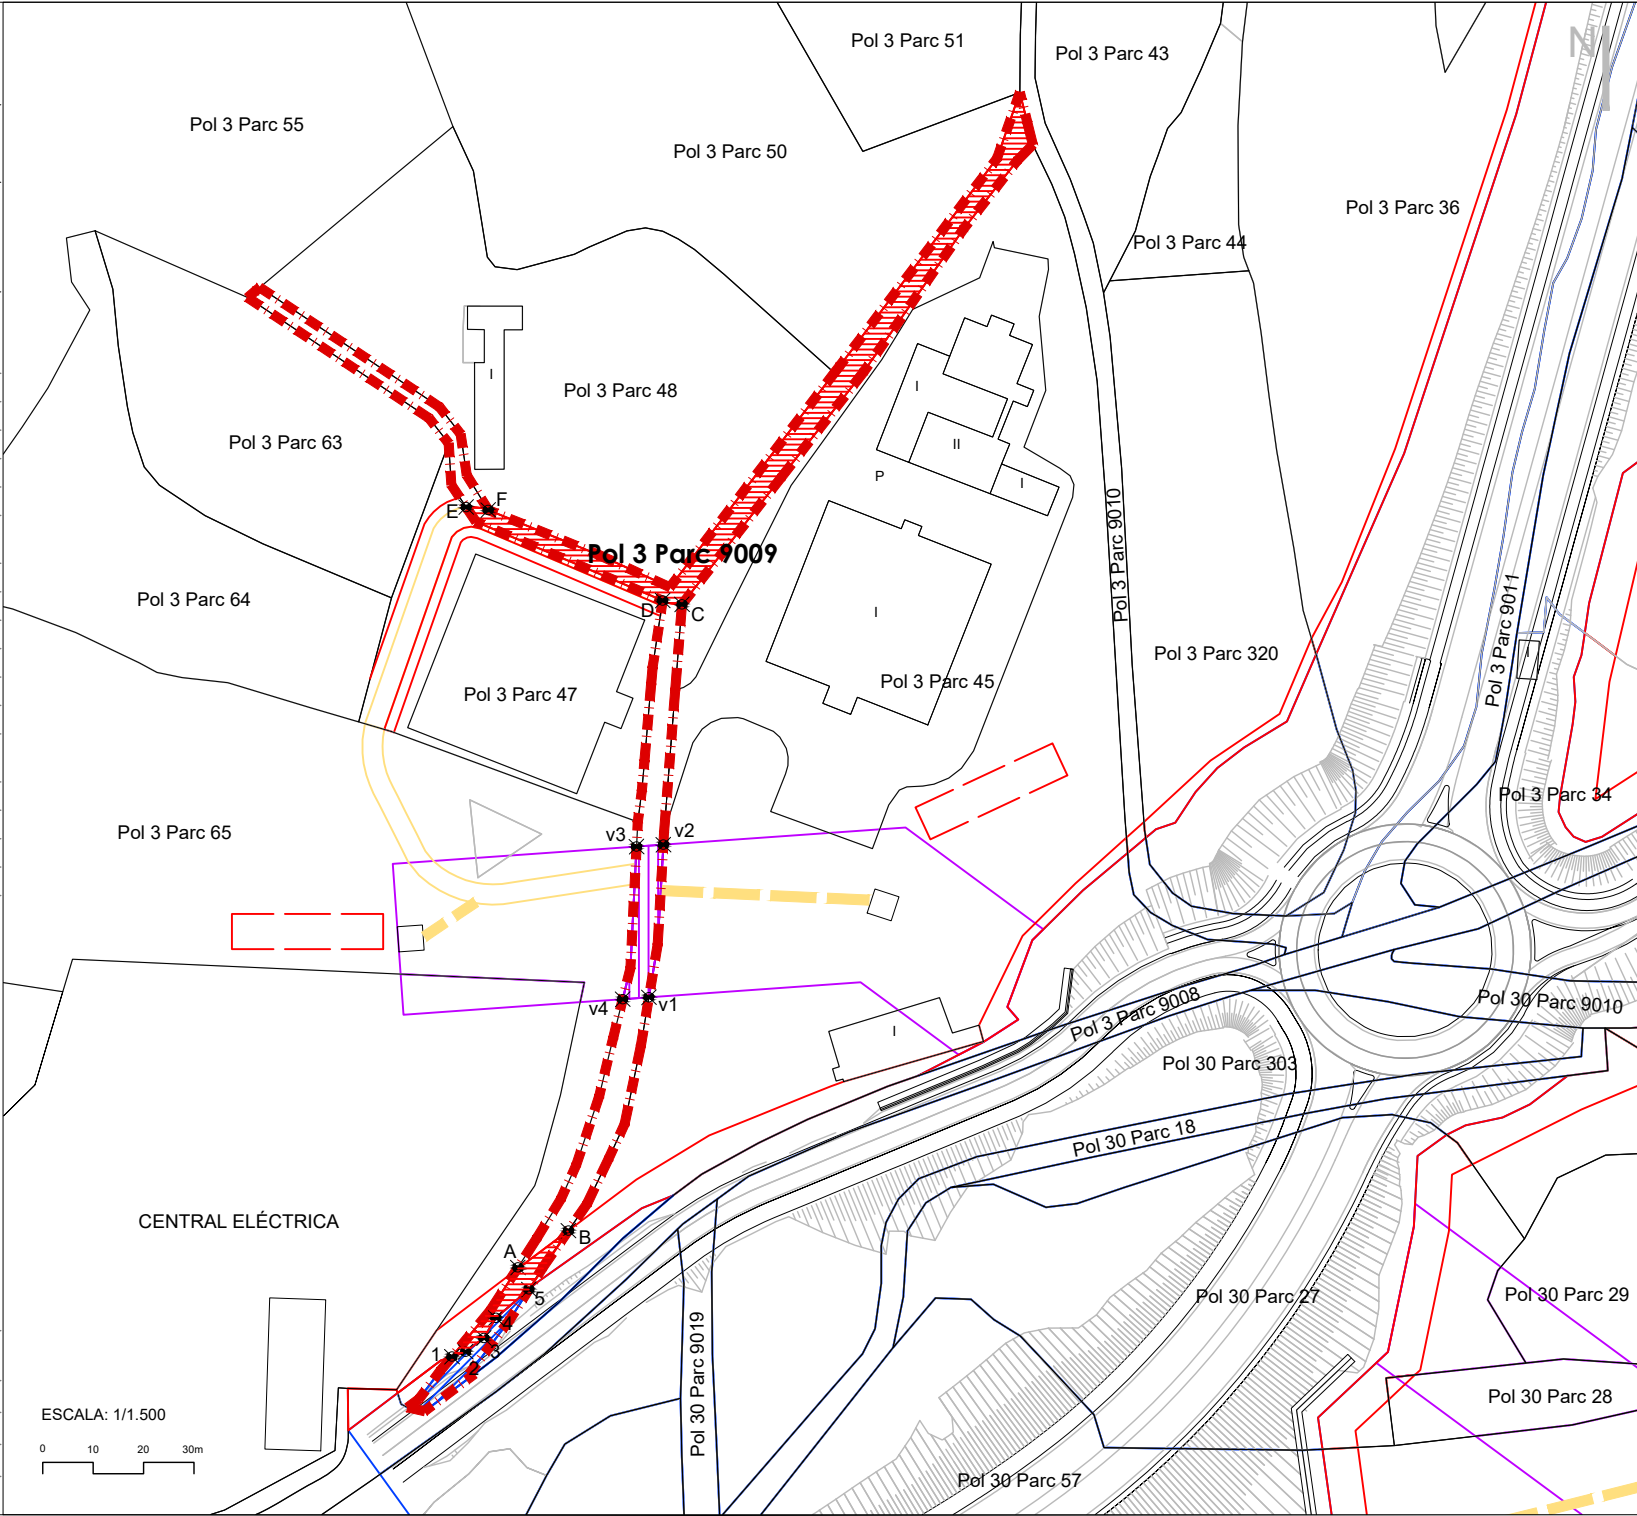

PLANO DE OCUPACIÓN

REFERENCIA CATASTRAL
44900A003000450000UB

LOCALIZACIÓN:
POLÍGONO 3, PARCELA 45
COLLADO DE LA MINA. TERUEL (TERUEL)

LISTADO DE COORDENADAS


Ocupación permanente		
1	X = 661178.29	Y = 4468792.31
2	X = 661206.91	Y = 4468810.94
3	X = 661255.42	Y = 4468834.67
4	X = 661275.35	Y = 4468845.84
5	X = 661273.19	Y = 4468848.34
6	X = 661278.14	Y = 4468861.60
7	X = 661288.20	Y = 4468871.49
8	X = 661297.06	Y = 4468878.90
9	X = 661250.15	Y = 4468865.44
10	X = 661251.69	Y = 4468870.20
11	X = 661246.93	Y = 4468871.74
12	X = 661245.39	Y = 4468866.98

Ocupación temporal		
A	X = 661186.12	Y = 4468803.97
B	X = 661199.60	Y = 4468814.10
C	X = 661214.04	Y = 4468822.85
D	X = 661240.72	Y = 4468833.53
E	X = 661267.58	Y = 4468844.74
F	X = 661276.22	Y = 4468862.45
G	X = 661296.82	Y = 4468881.93

Servidumbre de vuelo		
v1	X = 661202.16	Y = 4468850.68
v2	X = 661244.08	Y = 4468853.24
v3	X = 661263.55	Y = 4468838.87
v4	X = 661280.34	Y = 4468863.76
v5	X = 661253.00	Y = 4468883.94
v6	X = 661204.96	Y = 4468880.54

LEYENDA	
	Ocupación permanente
	Ocupación temporal tipo A
	Ocupación temporal tipo B (montaje apoyo líneas)
	Servidumbre de vuelo
	Serv. paso tipo A: serv legal acceso apoyo líneas

Subparc	Superficie s/catastro	Ocupación permanente	Servidumbre de vuelo	Serv. paso instalac	Serv paso A+B	Ocup. temp A+B
0	8.522	1.068	2.246	-	206	766
urb	5.282	-	-	-	-	-
TOTAL	13.804	1.068	2.246	-	206	766

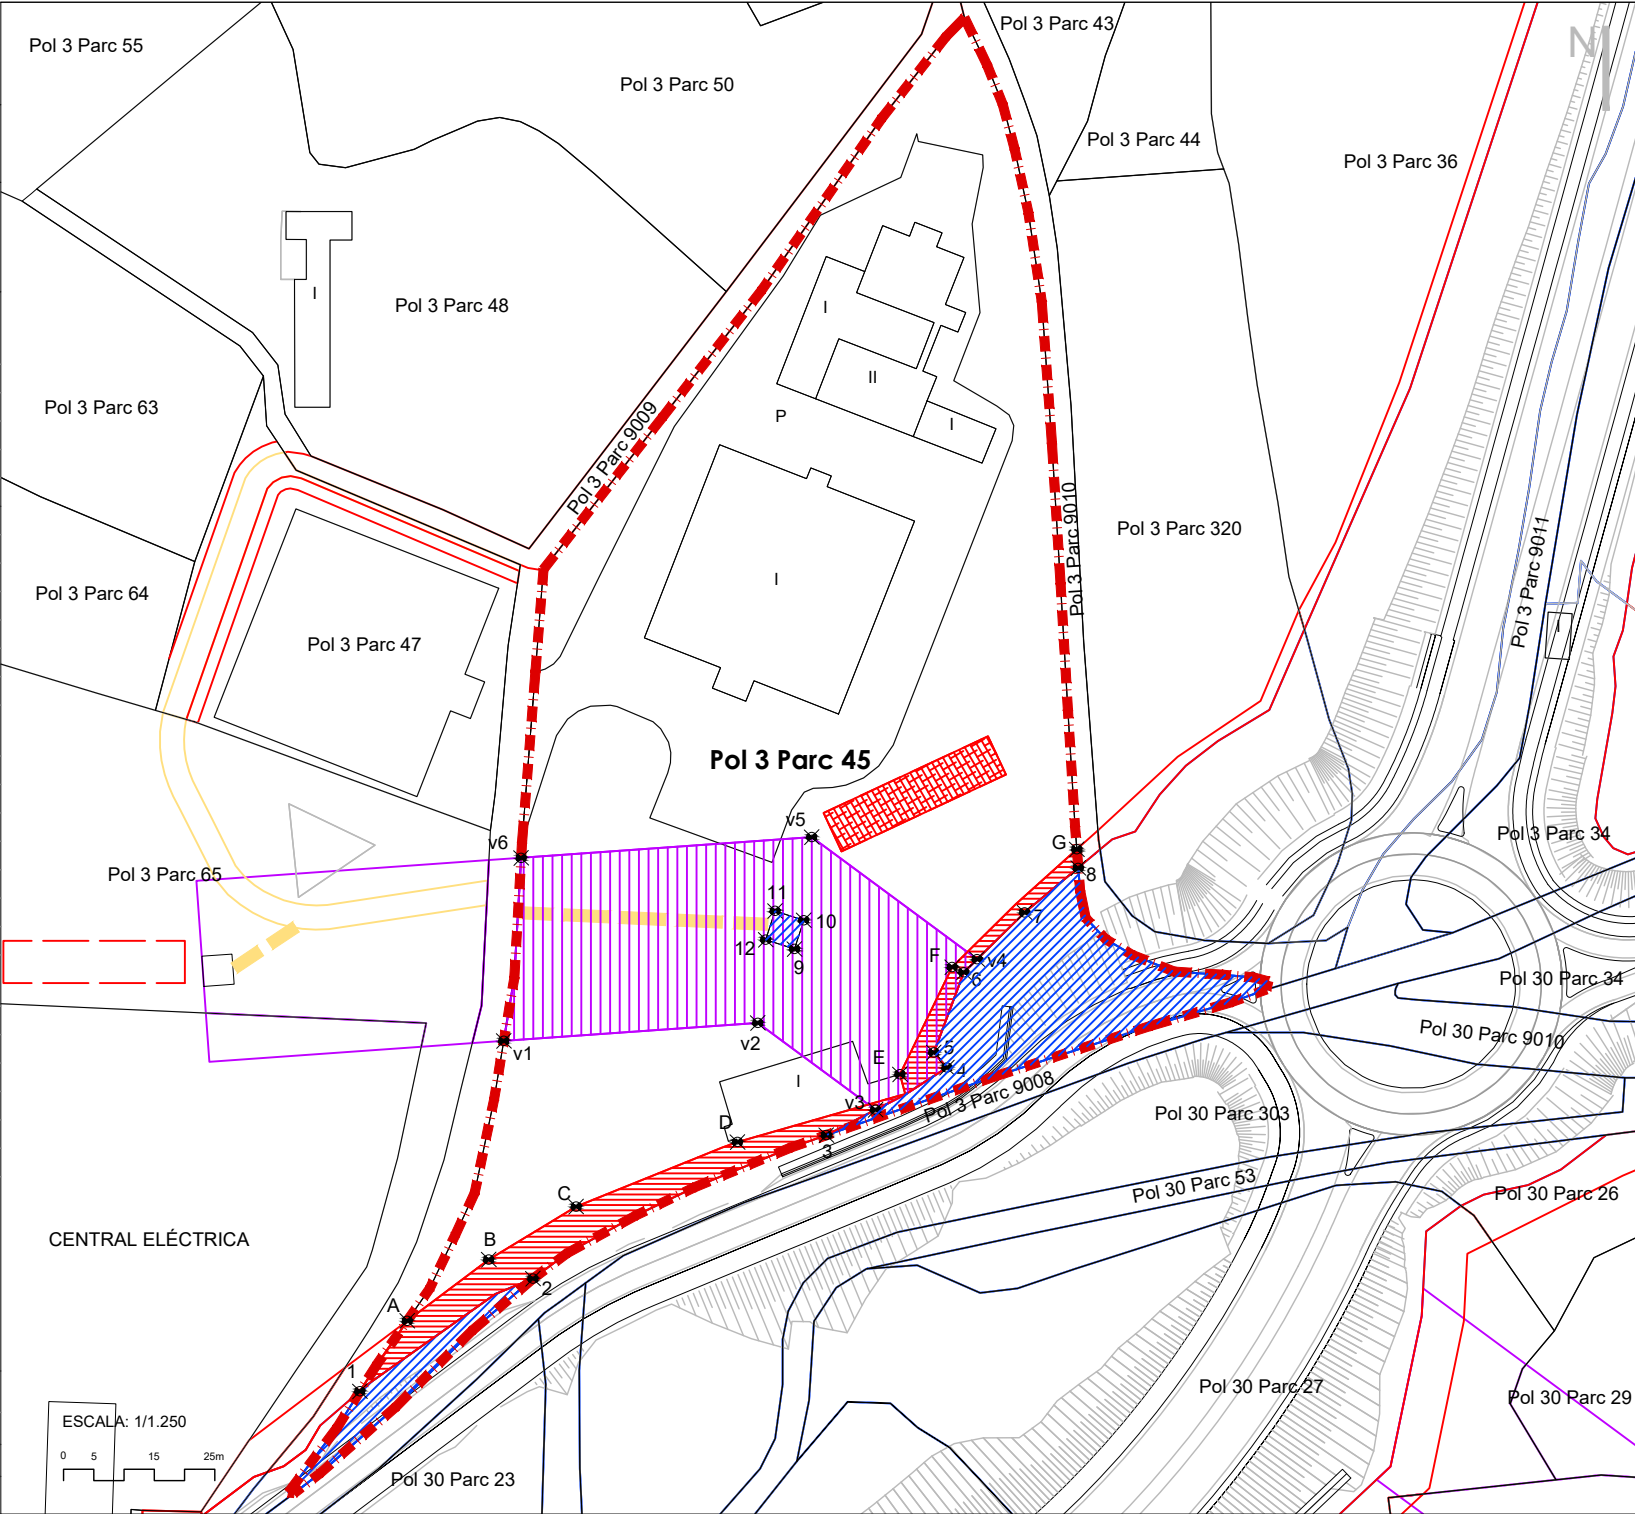

PLANO DE OCUPACIÓN

REFERENCIA CATASTRAL
44900A030090100000UO

LOCALIZACIÓN:
POLÍGONO 30, PARCELA 9010
CAMINO SERRATILLAS. TERUEL (TERUEL)

LISTADO DE COORDENADAS

Ocupación permanente		
1	X = 661469.93	Y = 4468862.75
2	X = 661478.41	Y = 4468869.30
Ocupación temporal		
A	X = 661481.21	Y = 4468863.17
B	X = 661490.32	Y = 4468870.21
Servidumbre de vuelo		
v1	X = 661641.26	Y = 4468830.92
v2	X = 661642.62	Y = 4468838.08
v3	X = 661615.88	Y = 4468849.07
v4	X = 661614.04	Y = 4468844.18

LEYENDA

- Ocupación permanente
- Ocupación temporal tipo A
- Ocupación temporal tipo B (montaje apoyo líneas)
- Servidumbre de vuelo
- Serv. paso tipo A: serv legal acceso apoyo líneas
- Serv. paso tipo B: ancho medio 4 m

Subparc	Superficie s/catastro	Ocupación permanente	Servidumbre de vuelo	Serv. paso instalac	Serv paso A+B	Ocup. temp A+B
0	4.592	1.132	199	-	-	74
TOTAL	4.592	1.132	199	-	-	74

PLANO DE OCUPACIÓN

REFERENCIA CATASTRAL

44900A030000340000UA

LOCALIZACIÓN:

POLÍGONO 30, PARCELA 34

COLLADO DE LA MINA. TERUEL (TERUEL)

LISTADO DE COORDENADAS

Ocupación permanente		
1	X = 661478.41	Y = 4468869.30
2	X = 661498.58	Y = 4468886.14
3	X = 661554.68	Y = 4468916.32
4	X = 661580.63	Y = 4468927.40
5	X = 661599.64	Y = 4468930.52
6	X = 661611.46	Y = 4468934.45
7	X = 661625.77	Y = 4468937.31
8	X = 661631.43	Y = 4468943.26
9	X = 661660.57	Y = 4468937.22
10	X = 661665.28	Y = 4468935.54
11	X = 661666.96	Y = 4468940.25
12	X = 661662.25	Y = 4468941.93

Ocupación temporal tipo A:		
A	X = 661490.32	Y = 4468870.21
B	X = 661508.61	Y = 4468884.35
C	X = 661582.47	Y = 4468920.57
D	X = 661629.18	Y = 4468930.94
E	X = 661639.11	Y = 4468940.09
F	X = 661640.19	Y = 4468945.19

Ocupación temporal tipo B: 210 m²

Servidumbre de vuelo		
v1	X = 661643.81	Y = 4468838.08
v2	X = 661678.72	Y = 4468936.06
v3	X = 661650.46	Y = 4468946.26
v4	X = 661615.88	Y = 4468849.07

LEYENDA

Ocupación permanente

Ocupación temporal tipo A


Ocupación temporal tipo B (montaje apoyo líneas)

Servidumbre de vuelo

Serv. paso tipo A: serv legal acceso apoyo líneas

Serv. paso tipo B: ancho medio 4 m

Subparc	Superficie s/catastro	Ocupación permanente	Servidumbre de vuelo	Serv. paso instalac	Serv paso A+B	Ocup. temp A+B
a	63.075	2.833	2.853	-	-	907
b	11.534	3.656	199	-	55	559
TOTAL	74.609	6.489	3.052	-	55	1.466

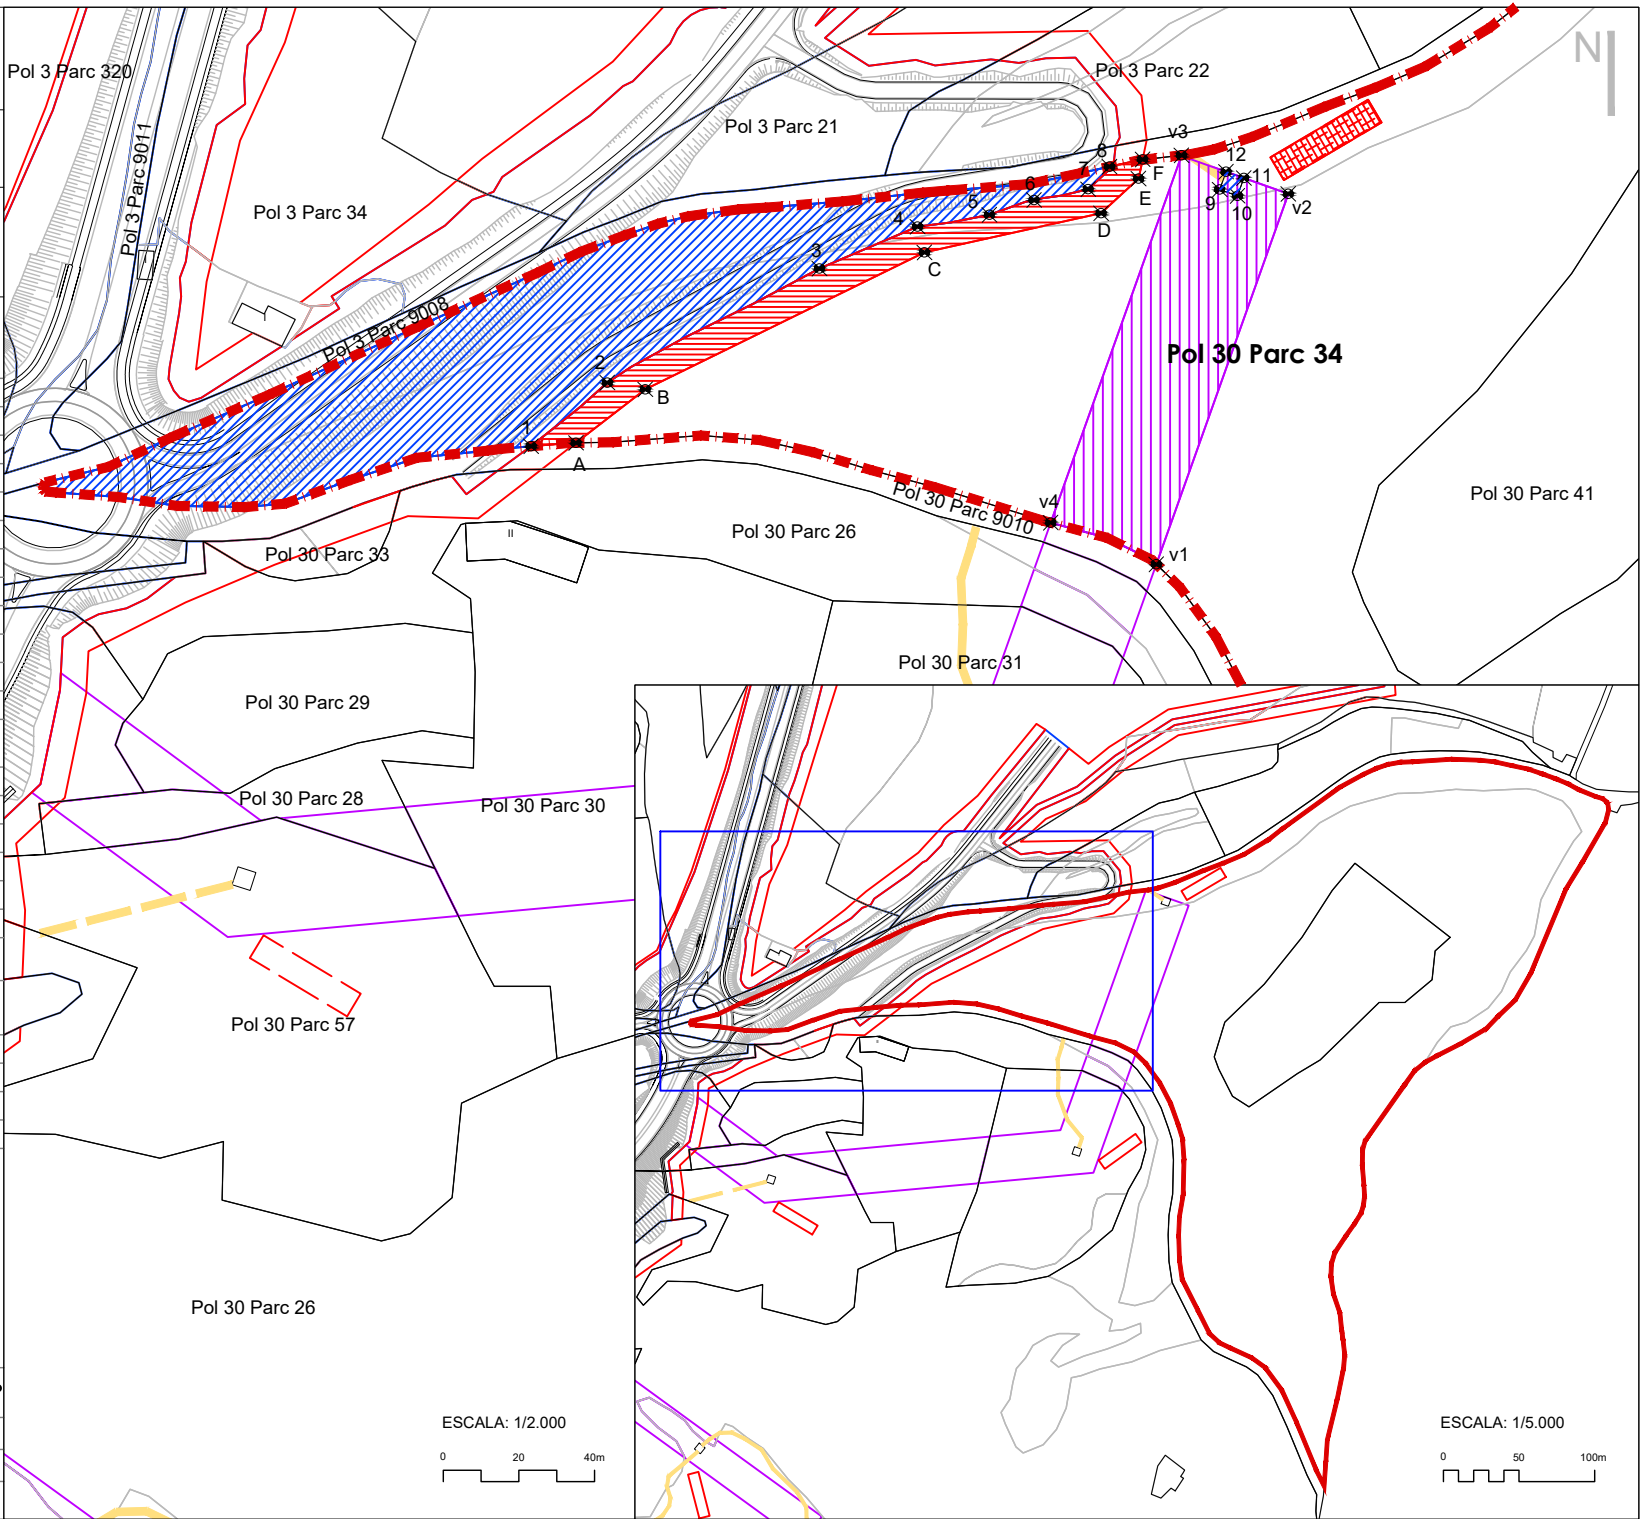

PLANO DE OCUPACIÓN

REFERENCIA CATASTRAL
44900A003000210000UL

LOCALIZACIÓN:
POLÍGONO 3, PARCELA 21
PLANIZAR. TERUEL (TERUEL)

LISTADO DE COORDENADAS

Ocupación permanente		
1	X = 661559.29	Y = 4468975.34
2	X = 661567.78	Y = 4468969.95
3	X = 661580.24	Y = 4468971.53
4	X = 661585.31	Y = 4468970.04
5	X = 661600.08	Y = 4468971.64
6	X = 661602.57	Y = 4468971.57

Ocupación temporal		
A	X = 661571.77	Y = 4468981.94
B	X = 661567.72	Y = 4468978.28
C	X = 661615.99	Y = 4468979.01
D	X = 661603.78	Y = 4469002.01
E	X = 661610.65	Y = 4469005.10
F	X = 661635.64	Y = 4469025.38

Servidumbre de vuelo		

LEYENDA



Ocupación permanente



Ocupación temporal tipo A



Ocupación temporal tipo B (montaje apoyo líneas)




Servidumbre de vuelo



Serv. paso tipo A: serv legal acceso apoyo líneas



Serv. paso tipo B: ancho medio 4 m

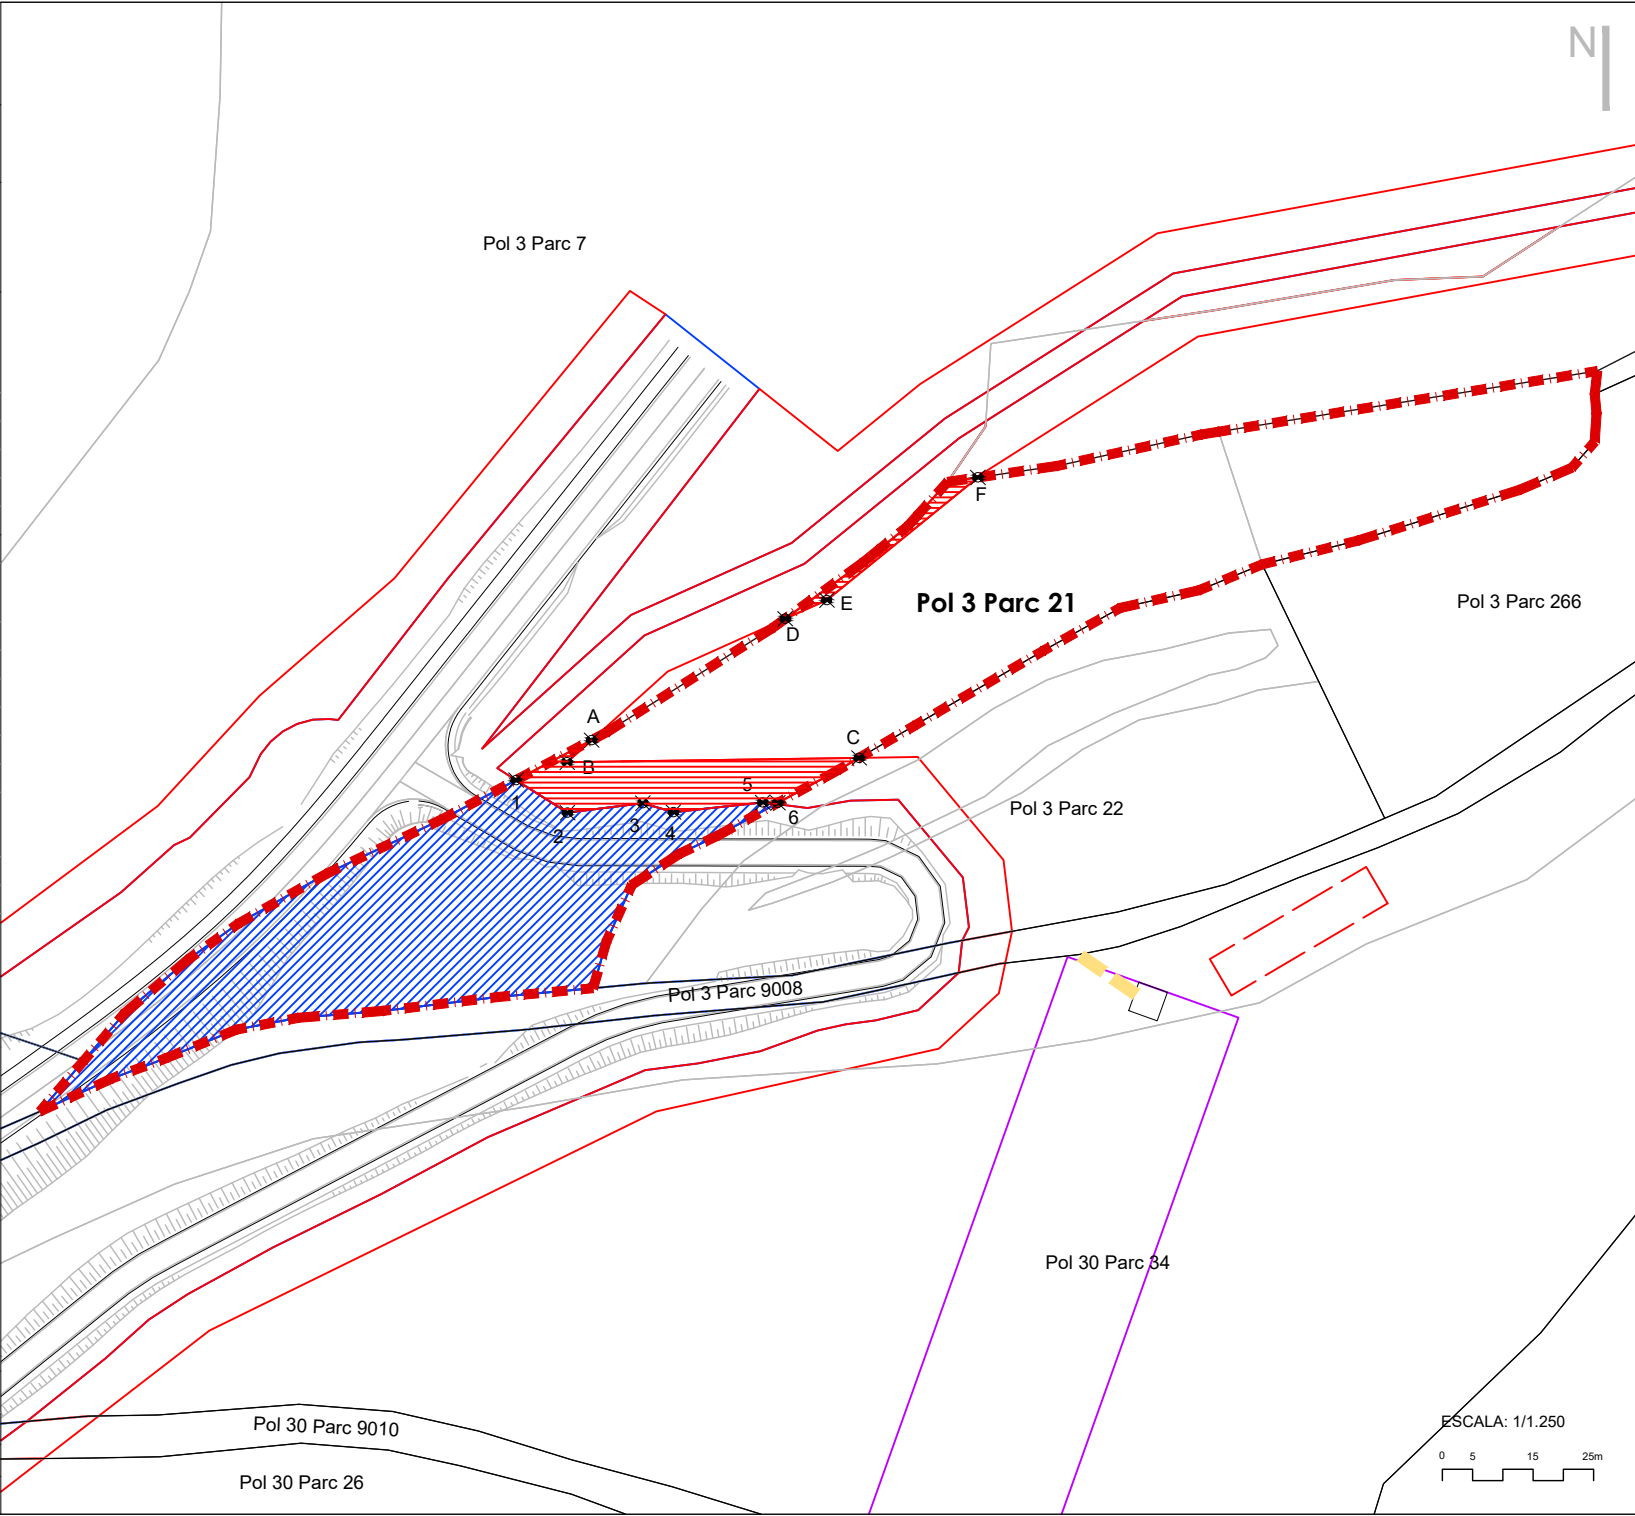

Subparc	Superficie s/catastro	Ocupación permanente	Servidumbre de vuelo	Serv. paso instalac	Serv paso A+B	Ocup. temp A+B
a	5.241	2.224	-	-	-	412
b	1.158	-	-	-	-	-
TOTAL	6.399	2.224	-	-	-	412

PLANO DE OCUPACIÓN

REFERENCIA CATASTRAL
44900A003000070000UH


LOCALIZACIÓN:
POLÍGONO 3, PARCELA 7
RAMBLA DEL RÍO SECO. TERUEL (TERUEL)

LISTADO DE COORDENADAS


Ocupación permanente		
1	X = 661559.29	Y = 4468975.34
2	X = 661556.19	Y = 4468977.31
3	X = 661580.49	Y = 4468999.23
4	X = 661606.95	Y = 4469011.11
5	X = 661632.54	Y = 4469031.87
6	X = 661669.40	Y = 4469055.31
7	X = 661808.20	Y = 4469080.96
8	X = 661798.19	Y = 4469265.66
9	X = 661916.24	Y = 4469277.25
10	X = 661813.34	Y = 4469280.14
11	X = 661794.07	Y = 4469267.77
12	X = 661804.02	Y = 4469084.25
13	X = 661667.91	Y = 4469059.10
14	X = 661630.19	Y = 4469035.12
15	X = 661604.83	Y = 4469014.54
16	X = 661578.28	Y = 4469002.63
17	X = 661553.70	Y = 4469880.55
18	X = 661599.53	Y = 4469040.02
19	X = 661583.99	Y = 4469052.35

- LEYENDA
- Ocupación permanente
 - Ocupación temporal tipo A
 - Ocupación temporal tipo B (montaje apoyo líneas)
 - Servidumbre de vuelo
 - Serv. paso tipo A: serv legal acceso apoyo líneas
 - Serv. paso tipo B: ancho medio 4 m

Subparc	Superficie s/catastro	Ocupación permanente	Servidumbre de vuelo	Serv. paso instalac	Serv paso A+B	Ocup. temp A+B
a	164.581	20.809	-	-	-	15.640
b	14.607	3.447	-	-	-	1.322
c	6.019	-	-	-	-	-
d	6.551	400	-	-	-	1.512
e	1.504	81	-	-	-	90
f	1.417	-	-	-	-	-
resto	2.475	-	-	-	-	-
TOTAL	195.804	24.737	-	-	-	18.564

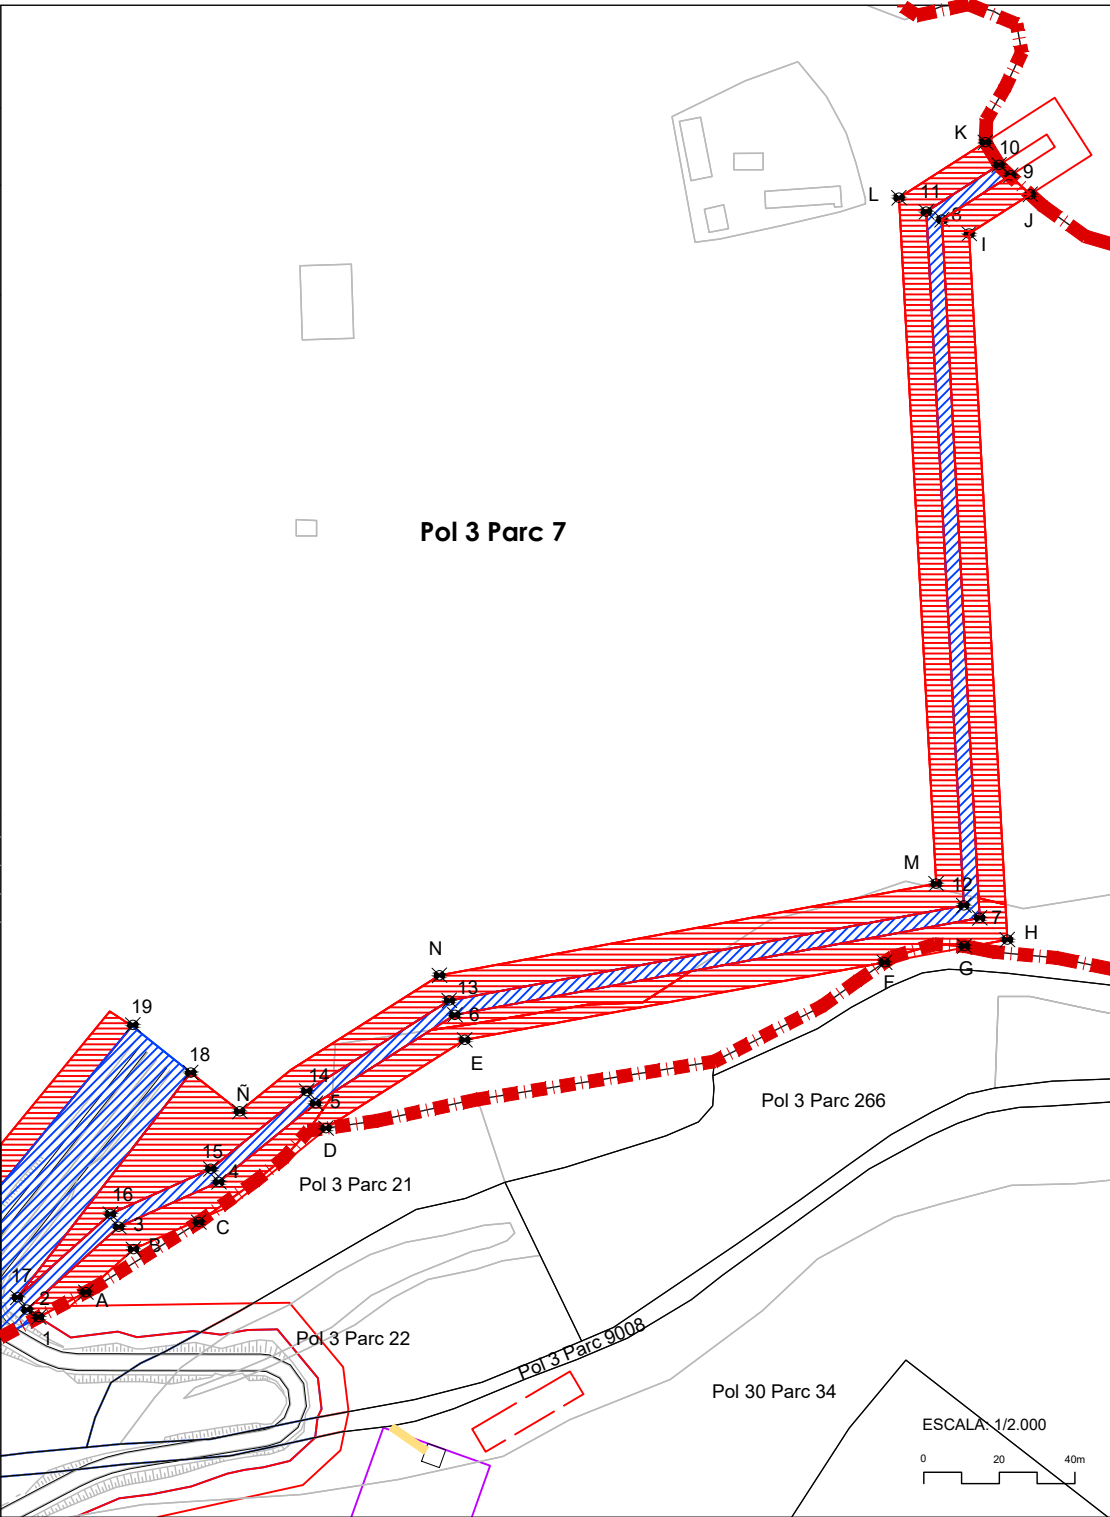

Ocupación temporal		
A	X = 661571.77	Y = 4468981.94
B	X = 661584.36	Y = 4468993.30
C	X = 661601.65	Y = 4469000.47
D	X = 661635.28	Y = 4469025.32
E	X = 661672.00	Y = 4469048.67
F	X = 661783.04	Y = 4469069.19
G	X = 661804.17	Y = 4469073.51
H	X = 661815.52	Y = 4469075.19
I	X = 661805.40	Y = 4469261.97
J	X = 661821.57	Y = 4469272.35
K	X = 661809.77	Y = 4469286.02
L	X = 661786.86	Y = 4469271.46
M	X = 661796.69	Y = 4469090.02
N	X = 661665.30	Y = 4469065.72
N	X = 661612.47	Y = 4469029.76

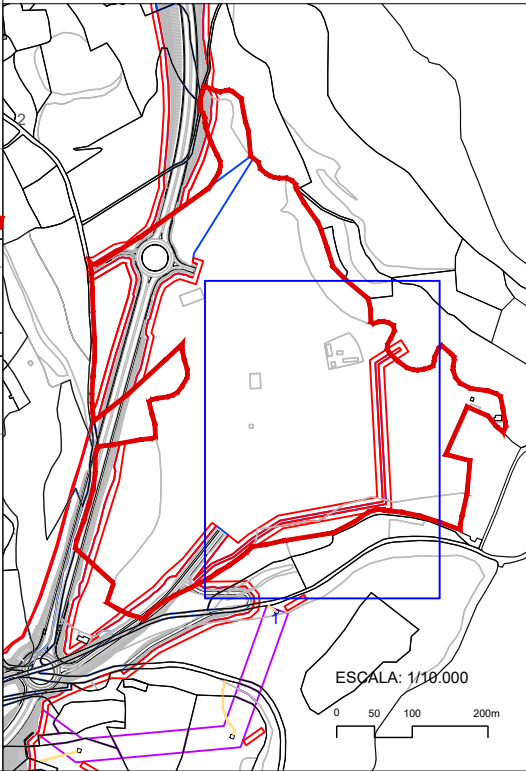

PLANO DE OCUPACIÓN

REFERENCIA CATASTRAL
44900A003000070000UH

LOCALIZACIÓN:
POLÍGONO 3, PARCELA 7
RAMBLA DEL RÍO SECO. TERUEL (TERUEL)


LISTADO DE COORDENADAS

Ocupación permanente

1	X = 661529.89	Y = 4468985.28
2	X = 661523.13	Y = 4468984.63
3	X = 661518.73	Y = 4468981.72
4	X = 661515.22	Y = 4468975.84
5	X = 661505.36	Y = 4468965.82
6	X = 661502.75	Y = 4468964.57
7	X = 661470.78	Y = 4468940.50
8	X = 661466.75	Y = 4468935.97
9	X = 661414.02	Y = 4469007.38
10	X = 661423.54	Y = 4469037.30
11	X = 661426.40	Y = 4469042.68
12	X = 661436.21	Y = 4469081.02
13	X = 661448.75	Y = 4469113.47
14	X = 661450.42	Y = 4469124.80
15	X = 661448.73	Y = 4469130.31
16	X = 661456.39	Y = 4469161.20
17	X = 661474.34	Y = 4469233.21
18	X = 661478.67	Y = 4469250.48
19	X = 661483.66	Y = 4469259.47
20	X = 661493.56	Y = 4469301.53
21	X = 661490.76	Y = 4469305.47
22	X = 661490.53	Y = 4469310.31
23	X = 661428.26	Y = 4469195.89


Ocupación temporal

A	X = 661578.11	Y = 4469056.21
B	X = 661539.19	Y = 4469008.72
C	X = 661516.88	Y = 4468989.28
D	X = 661500.04	Y = 4468971.03
E	X = 661466.75	Y = 4468939.66
F	X = 661420.97	Y = 4469001.04
G	X = 661455.54	Y = 4469111.52
H	X = 661464.17	Y = 4469162.62
I	X = 661486.85	Y = 4469244.67
J	X = 661501.10	Y = 4469303.00
K	X = 661497.92	Y = 4469307.48

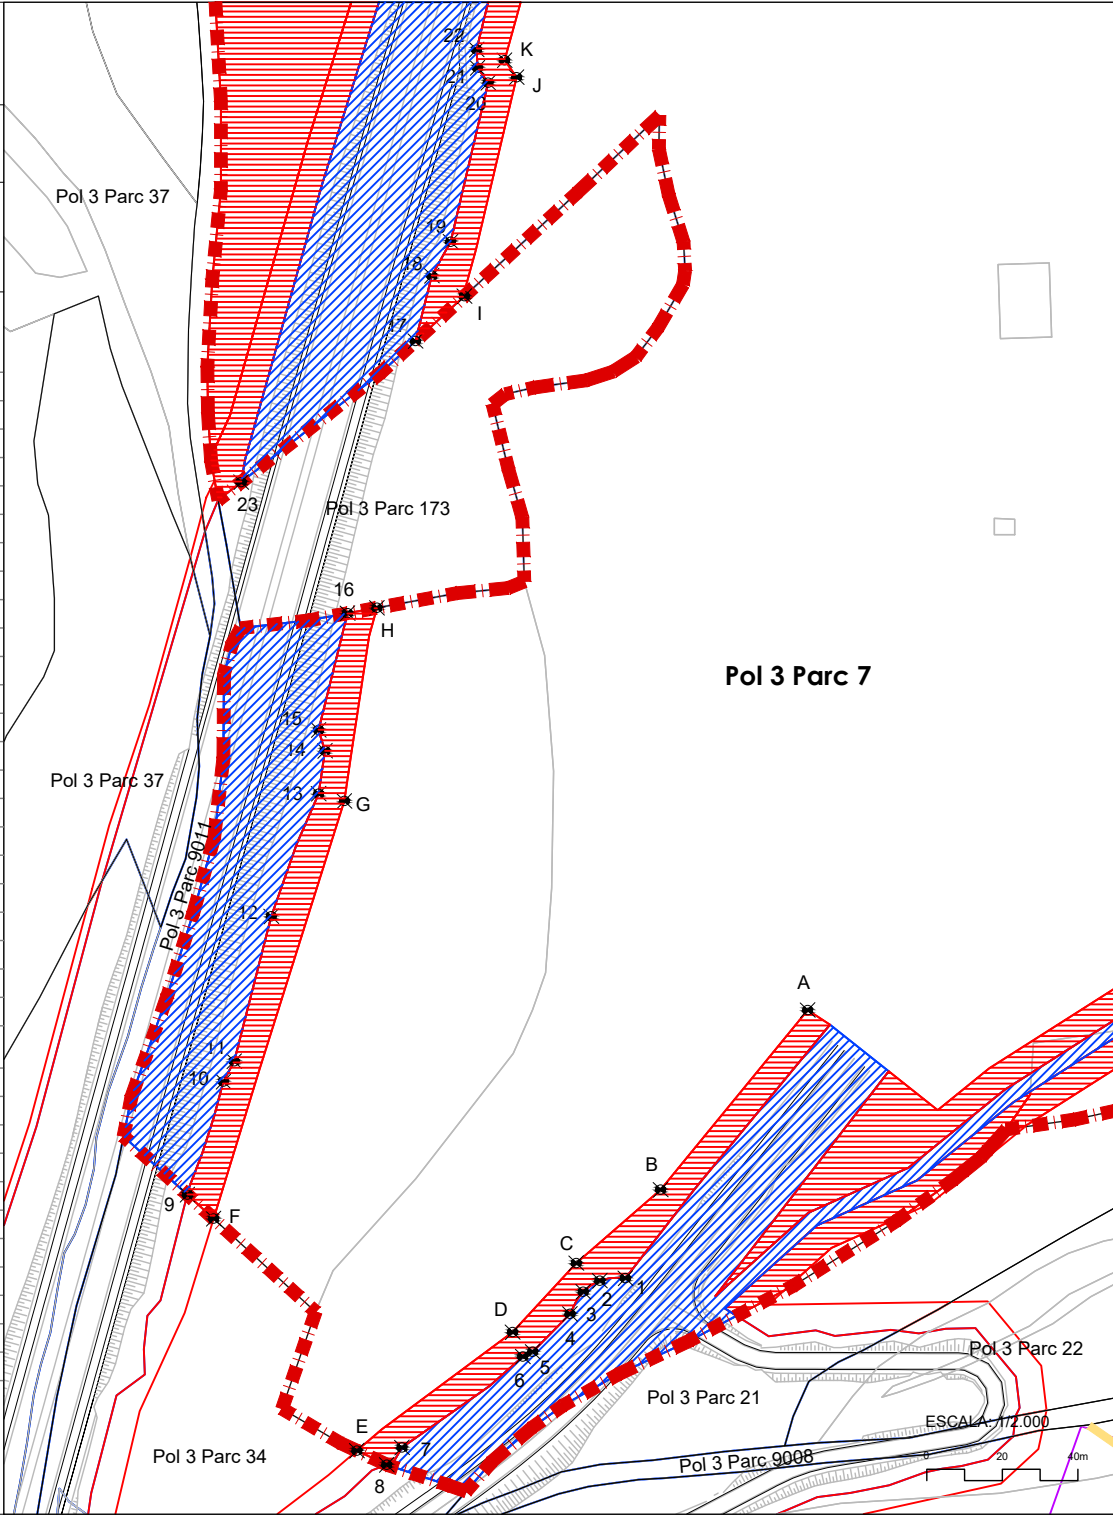

LEYENDA

- Ocupación permanente
- Ocupación temporal tipo A
- Ocupación temporal tipo B (montaje apoyo líneas)
- Servidumbre de vuelo
- Serv. paso tipo A: serv legal acceso apoyo líneas
- Serv. paso tipo B: ancho medio 4 m

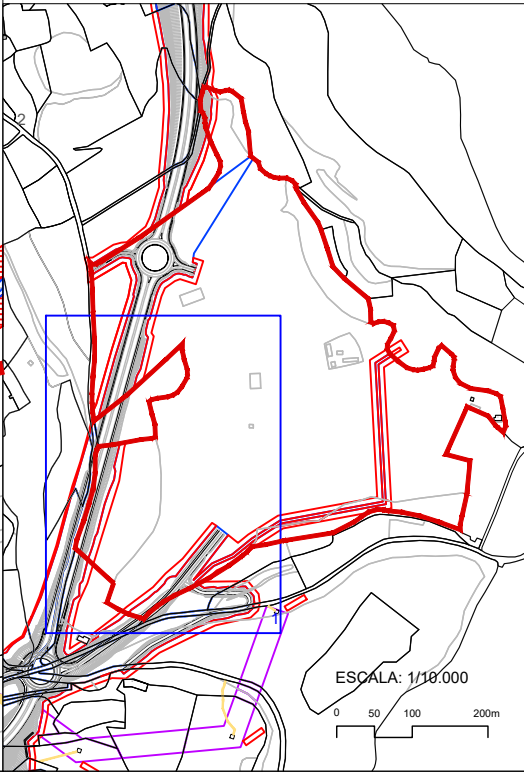

PLANO DE OCUPACIÓN

REFERENCIA CATASTRAL
44900A003000070000UH

LOCALIZACIÓN:
POLÍGONO 3, PARCELA 7
RAMBLA DEL RÍO SECO. TERUEL (TERUEL)


LISTADO DE COORDENADAS

Ocupación permanente

1	X = 661493.96	Y = 4469324.46
2	X = 661495.86	Y = 4469326.23
3	X = 661507.57	Y = 4469365.67
4	X = 661512.39	Y = 4469373.73
5	X = 661517.41	Y = 4469376.82
6	X = 661528.89	Y = 4469384.76
7	X = 661534.64	Y = 4469385.87
8	X = 661541.20	Y = 4469384.20
9	X = 661552.20	Y = 4469380.64
10	X = 661558.06	Y = 4469398.84
11	X = 661552.65	Y = 4469400.64
12	X = 661554.30	Y = 4469412.68
13	X = 661632.82	Y = 4469538.35
14	X = 661629.52	Y = 4469541.21
15	X = 661575.52	Y = 4469501.15
16	X = 661571.95	Y = 4469572.88
17	X = 661576.73	Y = 446959117
18	X = 661576.80	Y = 4469602.12
19	X = 661578.61	Y = 4469618.15
20	X = 661576.52	Y = 4469624.41
21	X = 661572.10	Y = 4469632.15
22	X = 661418.86	Y = 4469384.33
23	X = 661457.72	Y = 4469406.87
24	X = 661470.45	Y = 4469404.95
25	X = 661471.58	Y = 4469397.59
26	X = 661474.06	Y = 4469390.76
27	X = 661404.76	Y = 4469383.59
28	X = 661477.74	Y = 4469376.82
29	X = 661474.15	Y = 4469358.29
30	X = 661474.90	Y = 4469355.61


LEYENDA

- Ocupación permanente
- Ocupación temporal tipo A
- Ocupación temporal tipo B (montaje apoyo líneas)
- Servidumbre de vuelo
- Serv. paso tipo A: serv legal acceso apoyo líneas
- Serv. paso tipo B: ancho medio 4 m

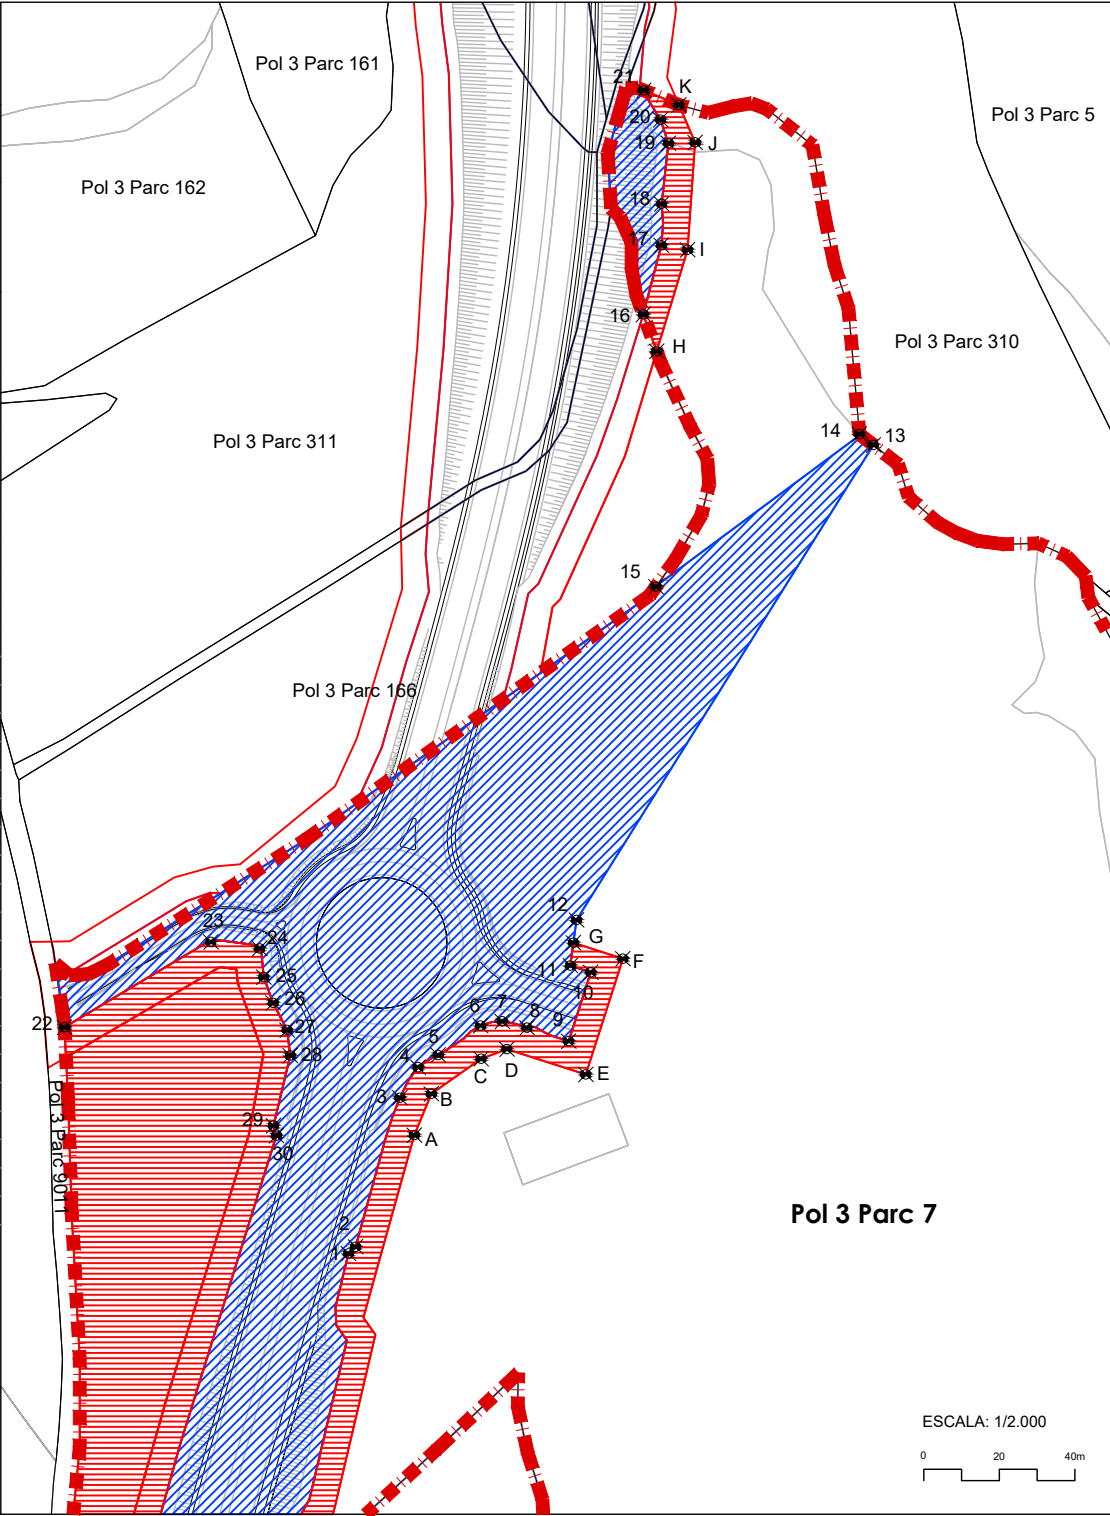

Ocupación temporal

A	X = 661511.39	Y = 4469355.77
B	X = 661515.89	Y = 4469366.70
C	X = 661529.04	Y = 4469375.96
D	X = 661535.87	Y = 4469378.53
E	X = 661556.76	Y = 4469371.83
F	X = 661566.61	Y = 4469402.43
G	X = 661553.48	Y = 4469406.66
H	X = 661575.51	Y = 4469563.14
I	X = 661583.66	Y = 4469589.99
J	X = 661581.73	Y = 4469618.37
K	X = 661585.68	Y = 4469628.17

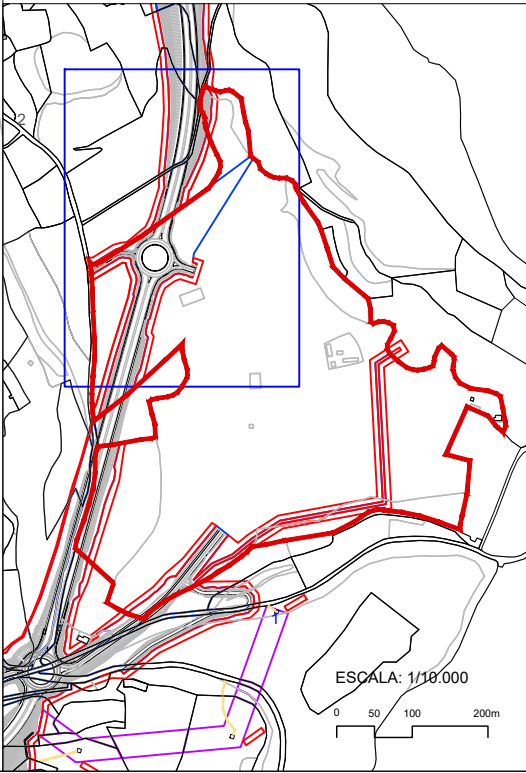

PLANO DE OCUPACIÓN

REFERENCIA CATASTRAL
44900A003002750000UP

LOCALIZACIÓN:
POLÍGONO 3, PARCELA 275
RAMBLA DE RÍO SECO. TERUEL (TERUEL)

LISTADO DE COORDENADAS

Ocupación permanente

1	X = 661816.24	Y = 4469277.25
2	X = 661828.09	Y = 4469284.85
3	X = 661825.93	Y = 4469288.22
4	X = 661913.34	Y = 4469280.14

Ocupación temporal

A	X = 661821.57	Y = 4469272.35
B	X = 661837.76	Y = 4469282.74
C	X = 661828.04	Y = 4469297.89
D	X = 661809.77	Y = 4469286.02

Servidumbre de vuelo

LEYENDA

-  Ocupación permanente
-  Ocupación temporal tipo A
-  Ocupación temporal tipo B (montaje apoyo líneas)
-  Servidumbre de vuelo
-  Serv. paso tipo A: serv legal acceso apoyo líneas
-  Serv. paso tipo B: ancho medio 4 m

Subparc	Superficie s/catastro	Ocupación permanente	Servidumbre de vuelo	Serv. paso instalac	Serv paso A+B	Ocup. temp A+B
0	17.798	58	-	-	-	322
TOTAL	17.798	58	-	-	-	322



PLANO DE OCUPACIÓN

REFERENCIA CATASTRAL
44900A003090110000UQ

LOCALIZACIÓN:
POLÍGONO 3, PARCELA 9011
CAMINO DEL PLAMUZAR. TERUEL (TERUEL)

LISTADO DE COORDENADAS

Ocupación permanente

1	X = 661418.71	Y = 4469182.84
2	X = 661422.19	Y = 4469191.14

Ocupación temporal

A	X = 661417.93	Y = 4469187.33
B	X = 661421.23	Y = 4469196.33
C	X = 661414.49	Y = 4469373.59
D	X = 661419.26	Y = 4469376.38
E	X = 661409.78	Y = 4469406.98
F	X = 661415.46	Y = 4469406.89

Servidumbre de vuelo

LEYENDA

- Ocupación permanente
- Ocupación temporal tipo A
- Ocupación temporal tipo B (montaje apoyo líneas)
- Servidumbre de vuelo
- Serv. paso tipo A: serv legal acceso apoyo líneas
- Serv. paso tipo B: ancho medio 4 m

Subparc	Superficie s/catastro	Ocupación permanente	Servidumbre de vuelo	Serv. paso instalac	Serv paso A+B	Ocup. temp A+B
0	6.926	2.133	-	-	-	188
TOTAL	6.926	2.133	-	-	-	188

PLANO DE OCUPACIÓN

REFERENCIA CATASTRAL
44900A003000360000US

LOCALIZACIÓN:
POLÍGONO 3, PARCELA 36
PLANIZAR. TERUEL (TERUEL)

LISTADO DE COORDENADAS

Ocupación permanente		
1	X = 661333.51	Y = 4468921.44
2	X = 661350.13	Y = 4468959.11
3	X = 661372.29	Y = 4469026.36
4	X = 661387.89	Y = 4469084.33

Ocupación temporal		
A	X = 661331.56	Y = 4468929.08
B	X = 661345.37	Y = 4468960.64
C	X = 661367.42	Y = 4469027.42
D	X = 661377.19	Y = 4469063.79

Servidumbre de vuelo		

LEYENDA



Ocupación permanente



Ocupación temporal tipo A



Ocupación temporal tipo B (montaje apoyo líneas)




Servidumbre de vuelo




Serv. paso tipo A: serv legal acceso apoyo líneas



Serv. paso tipo B: ancho medio 4 m

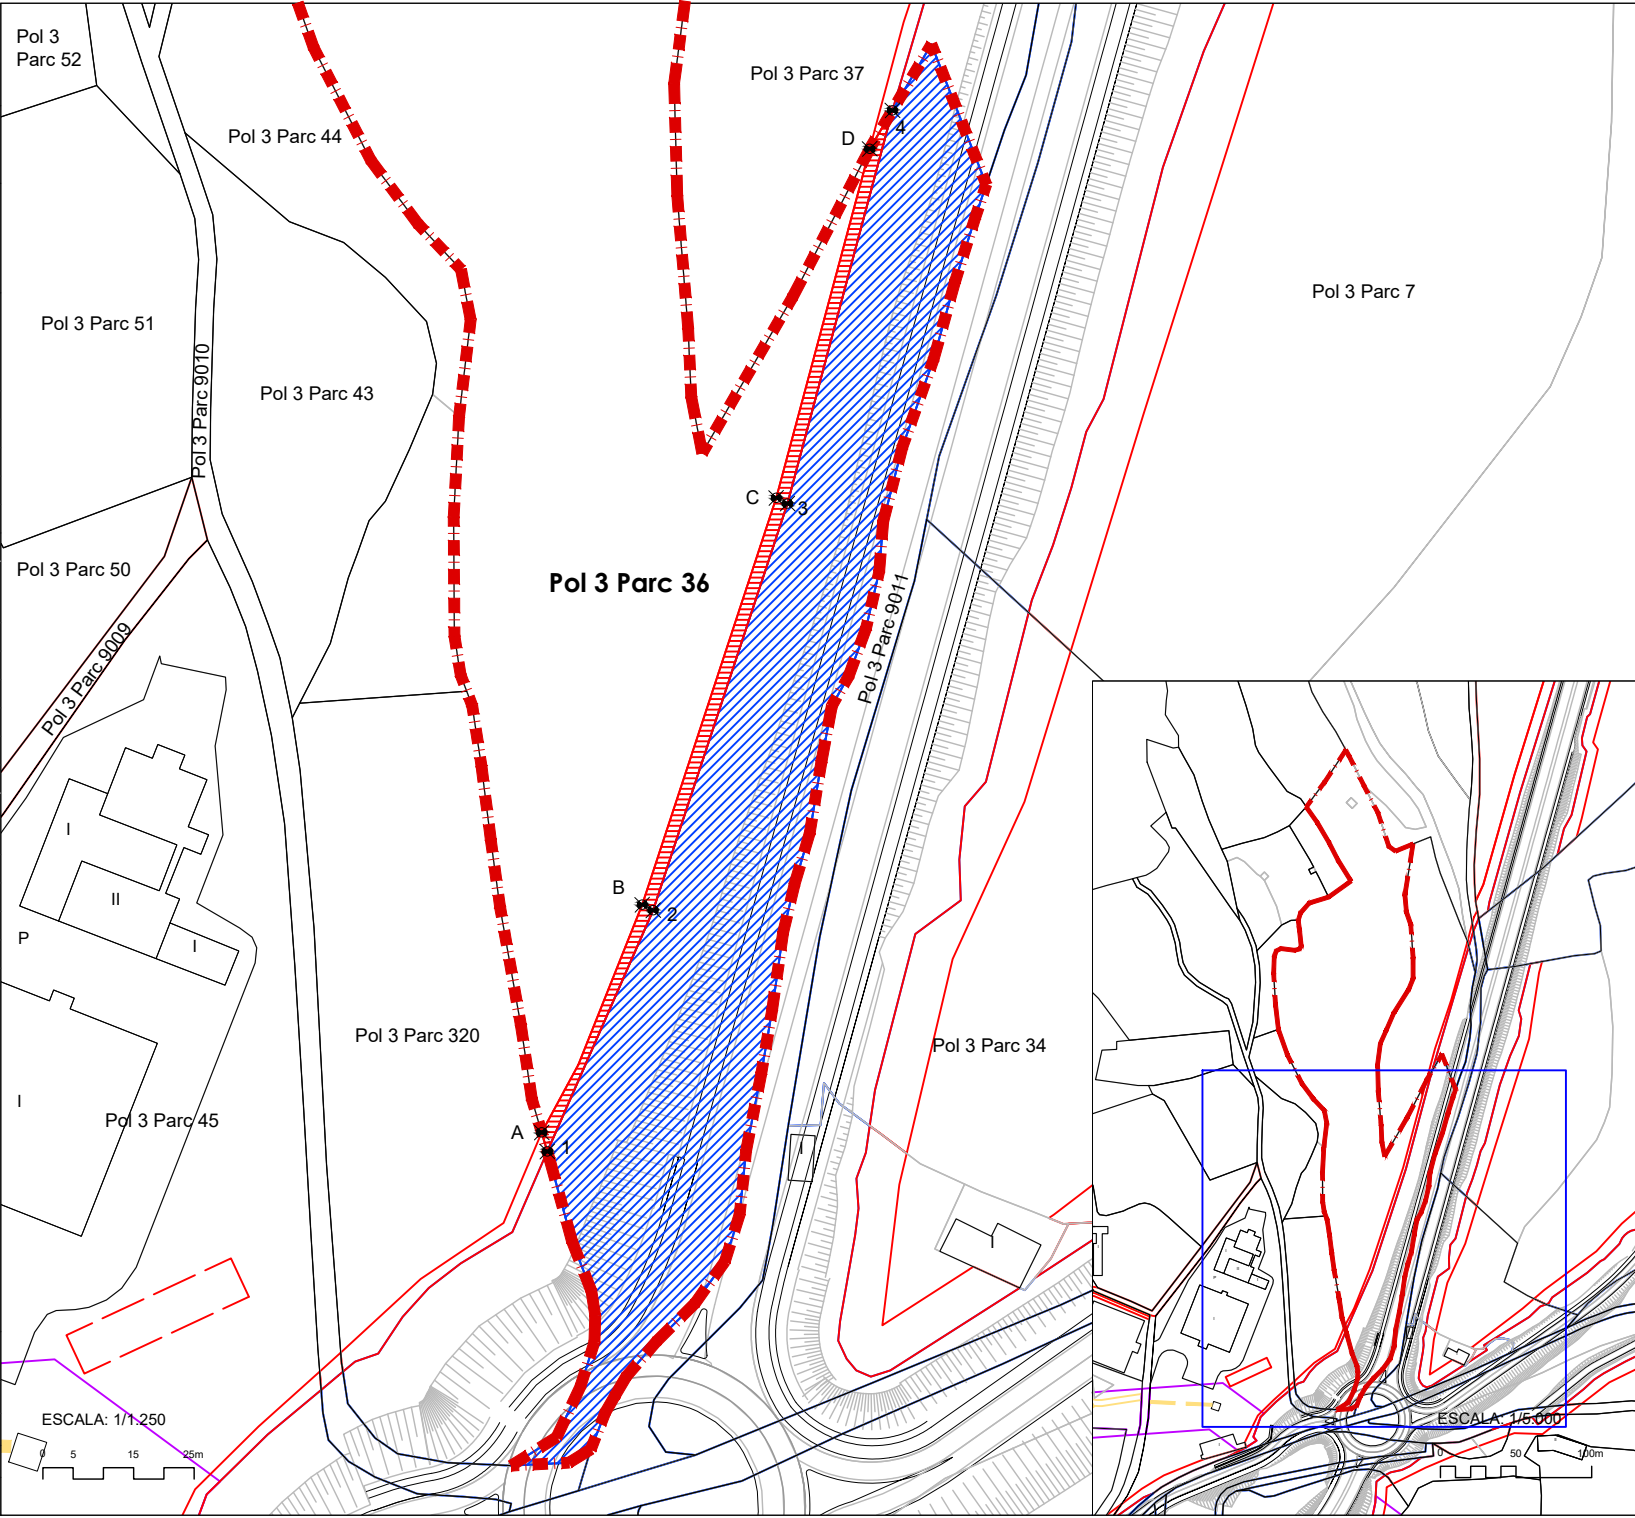

Subparc	Superficie s/catastro	Ocupación permanente	Servidumbre de vuelo	Serv. paso instalac	Serv paso A+B	Ocup. temp A+B
a	23.125	4.501	-	-	-	336
b	25	-	-	-	-	-
TOTAL	23.150	4.501	-	-	-	336

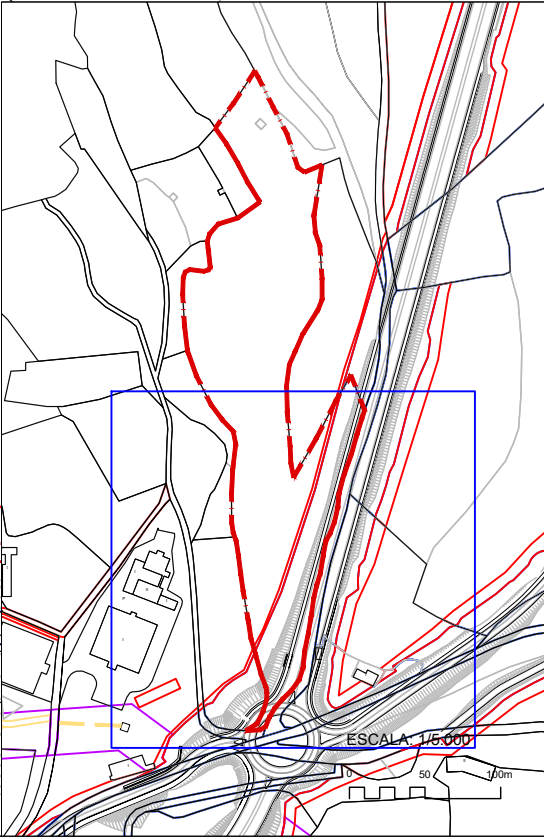

PLANO DE OCUPACIÓN

REFERENCIA CATASTRAL
44900A003003200000UX

LOCALIZACIÓN:
POLÍGONO 3, PARCELA 320
PLANIZAR. TERUEL (TERUEL)

LISTADO DE COORDENADAS

Ocupación permanente		
1	X = 661300.66	Y = 4468881.90
2	X = 661302.67	Y = 4468883.58
3	X = 661306.49	Y = 4468884.89
4	X = 661310.53	Y = 4468890.98
5	X = 661314.85	Y = 4468895.75
6	X = 661320.14	Y = 4468899.82
7	X = 661328.66	Y = 4468904.98
8	X = 661334.43	Y = 4468918.30

Ocupación temporal		
A	X = 661300.29	Y = 4468885.04
B	X = 661313.49	Y = 4468897.22
C	X = 661327.20	Y = 4468906.48
D	X = 661333.51	Y = 4468921.44

Servidumbre de vuelo		

LEYENDA



 Ocupación permanente



 Ocupación temporal tipo A



 Ocupación temporal tipo B (montaje apoyo líneas)



 Servidumbre de vuelo




 Serv. paso tipo A: serv legal acceso apoyo líneas



 Serv. paso tipo B: ancho medio 4 m

Subparc	Superficie s/catastro	Ocupación permanente	Servidumbre de vuelo	Serv. paso instalac	Serv paso A+B	Ocup. temp A+B
0	4.350	1.181	-	-	-	117
TOTAL	4.350	1.181	-	-	-	117

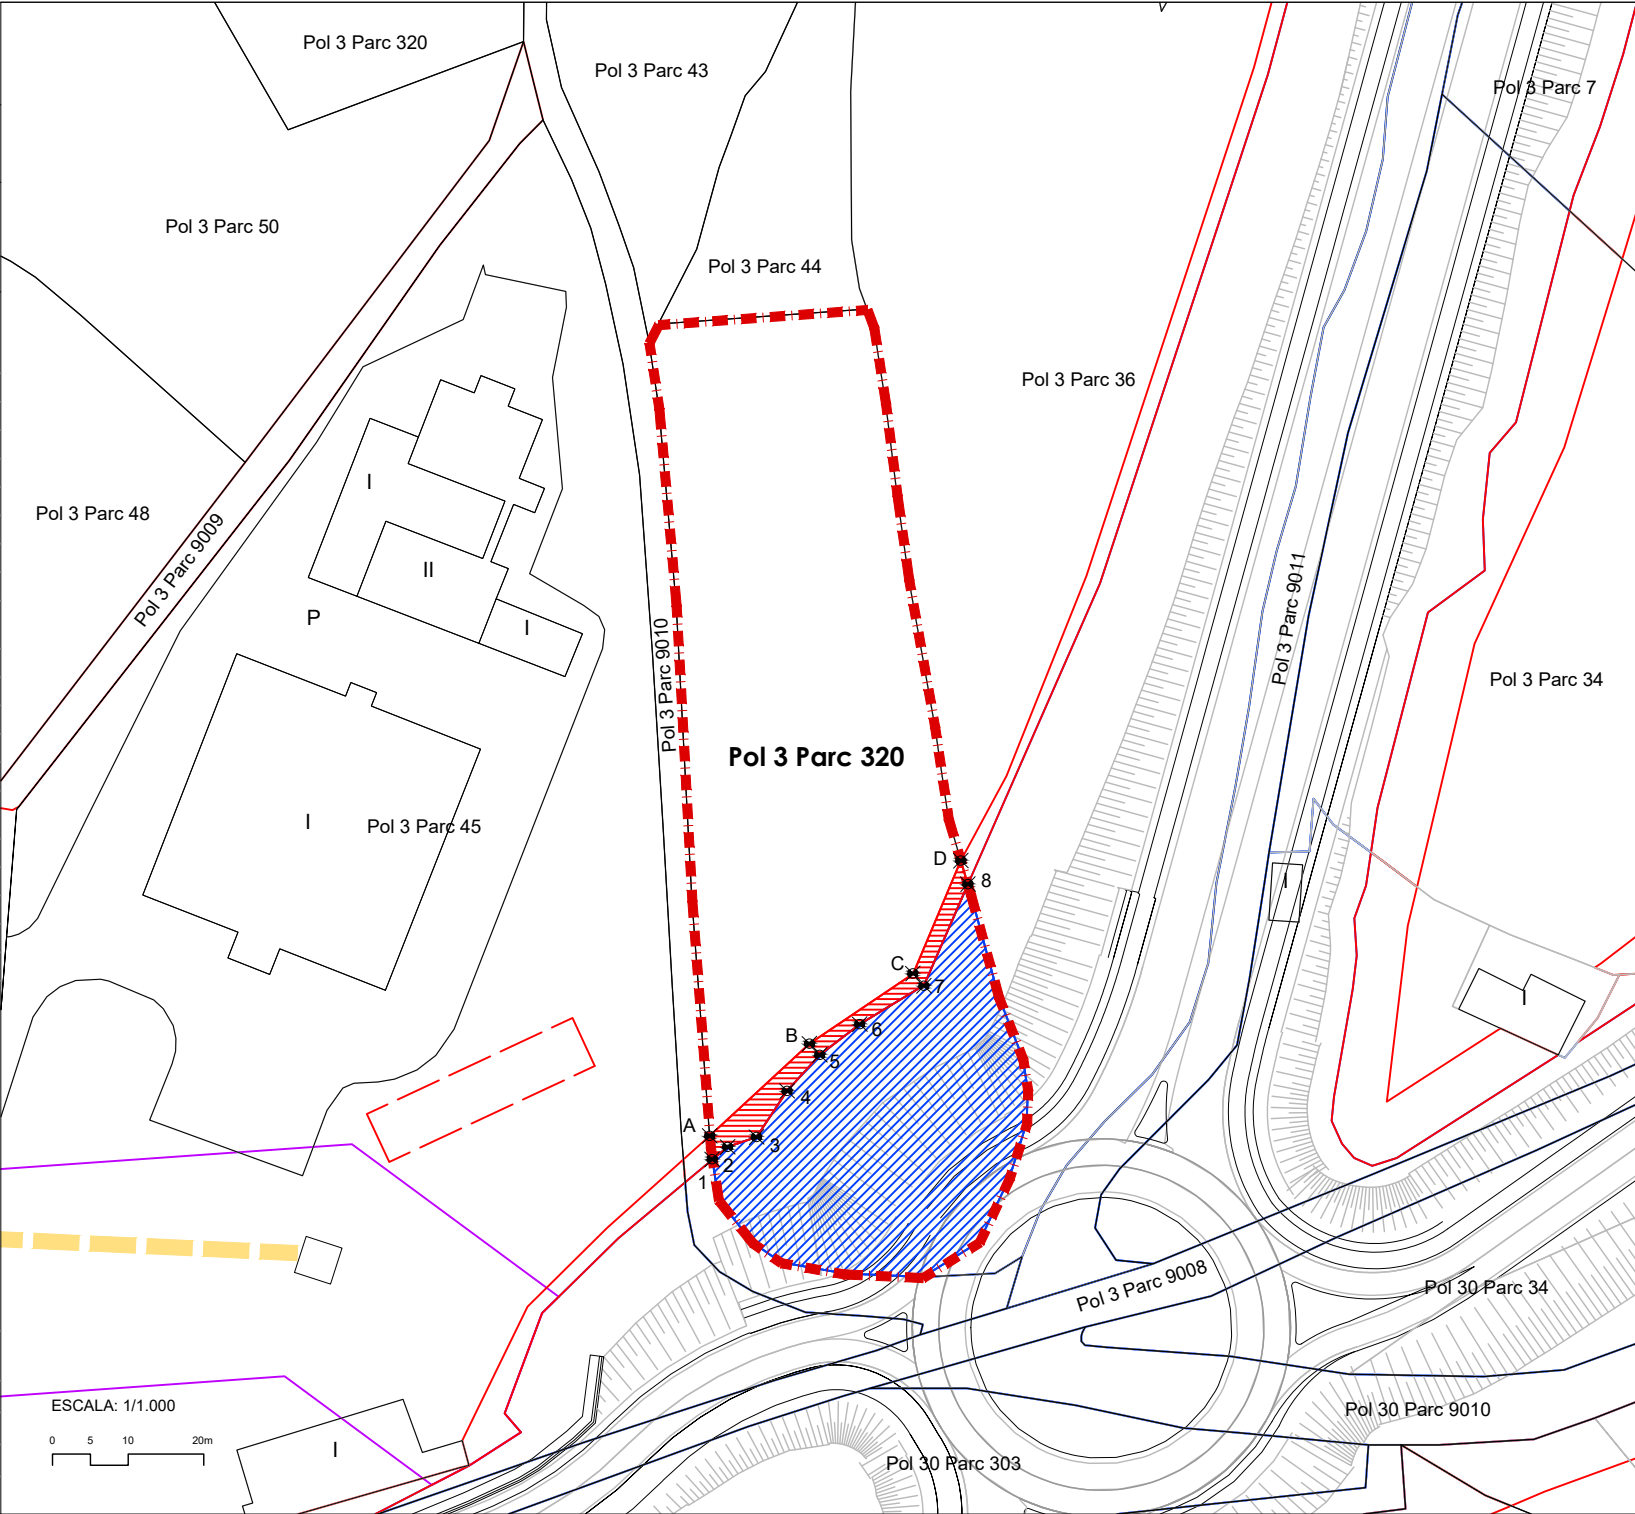

PLANO DE OCUPACIÓN

REFERENCIA CATASTRAL
44900A003090100000UG

LOCALIZACIÓN:
POLÍGONO 3, PARCELA 9010
CAMINO. TERUEL (TERUEL)

LISTADO DE COORDENADAS



Ocupación permanente		
1	X = 661297.06	Y = 4468878.90
2	X = 661300.66	Y = 4468881.90

Ocupación temporal		
A	X = 661296.82	Y = 4468881.93
B	X = 661300.29	Y = 4468885.04

Servidumbre de vuelo		

- LEYENDA
- Ocupación permanente
- Ocupación temporal tipo A
- Ocupación temporal tipo B (montaje apoyo líneas)
- Servidumbre de vuelo
- Serv. paso tipo A: serv legal acceso apoyo líneas
- Serv. paso tipo B: ancho medio 4 m

Subparc	Superficie s/catastro	Ocupación permanente	Servidumbre de vuelo	Serv. paso instalac	Serv paso A+B	Ocup. temp A+B
0	1.763	283	-	-	-	12
TOTAL	1.763	283	-	-	-	12

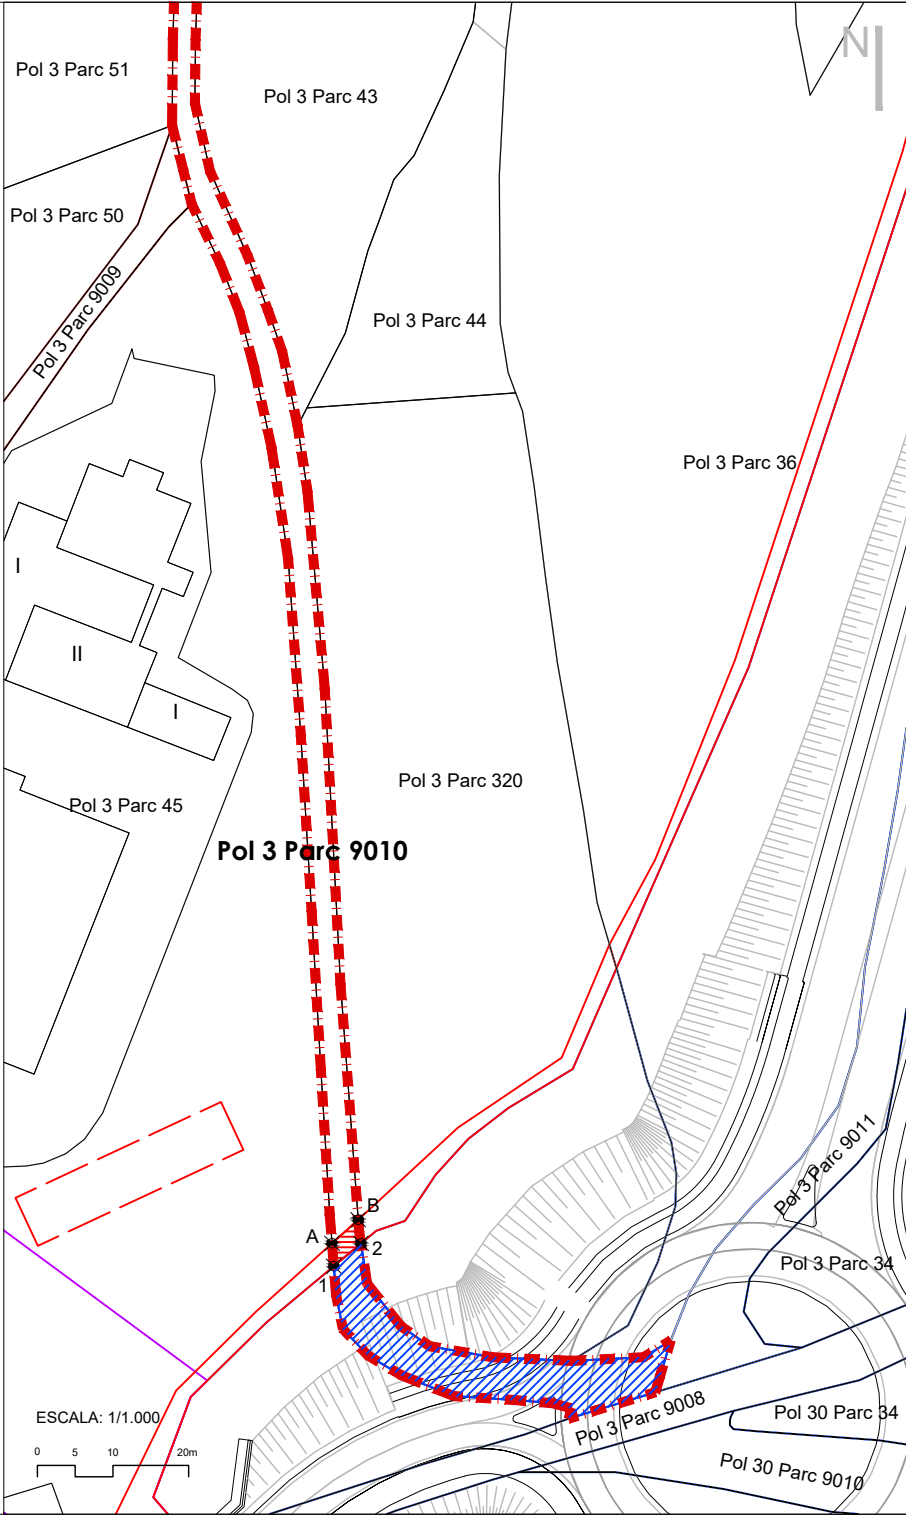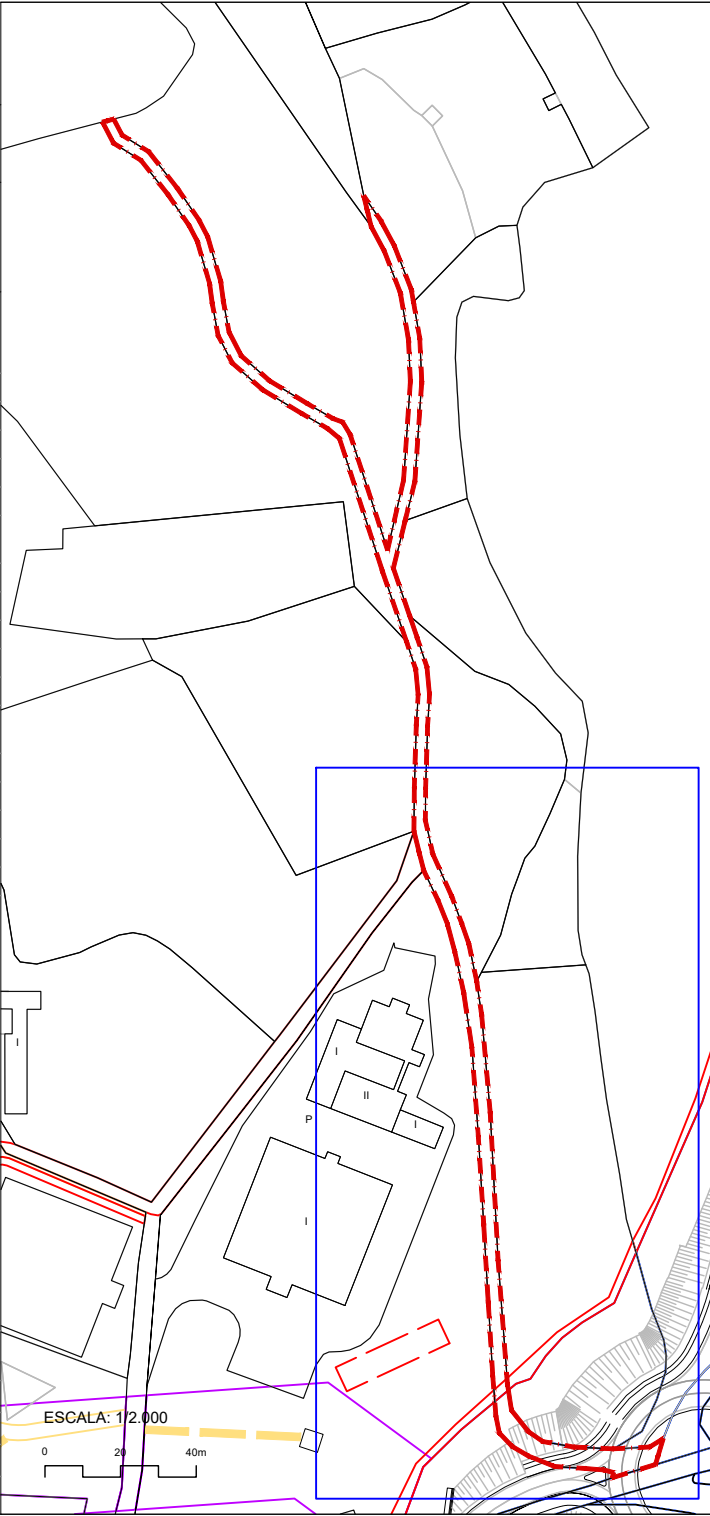

PLANO DE OCUPACIÓN

REFERENCIA CATASTRAL
44900A003090120000UP

LOCALIZACIÓN:
POLÍGONO 3, PARCELA 9012
SENDA DEL PLAMUZAR. TERUEL (TERUEL)

LISTADO DE COORDENADAS

Ocupación permanente

1	X = 661514.89	Y = 4469517.43
2	X = 661515.14	Y = 4469521.16
3	X = 661572.12	Y = 4469645.80
4	X = 661573.56	Y = 4469654.17
5	X = 661572.78	Y = 4469661.43

Ocupación temporal

A	X = 661507.89	Y = 4469513.04
B	X = 661507.81	Y = 4469516.53
C	X = 661575.64	Y = 4469684.95
D	X = 661574.34	Y = 4469695.32

Servidumbre de vuelo

LEYENDA

- Ocupación permanente
- Ocupación temporal tipo A
- Ocupación temporal tipo B (montaje apoyo líneas)
- Servidumbre de vuelo
- Serv. paso tipo A: serv legal acceso apoyo líneas
- Serv. paso tipo B: ancho medio 4 m

Subparc	Superficie s/catastro	Ocupación permanente	Servidumbre de vuelo	Serv. paso instalac	Serv paso A+B	Ocup. temp A+B
0	1.351	482	-	-	-	130
TOTAL	1.351	482	-	-	-	130

PLANO DE OCUPACIÓN

REFERENCIA CATASTRAL
44900A003003110000UF

LOCALIZACIÓN:
POLÍGONO 3, PARCELA 311
RAMBLA DEL RÍO SECO. TERUEL (TERUEL)

LISTADO DE COORDENADAS

Ocupación permanente		
1	X = 661515.14	Y = 4469521.16
2	X = 661519.14	Y = 4469563.71
3	X = 661521.49	Y = 4469602.10
4	X = 661520.50	Y = 4469636.61
5	X = 661516.47	Y = 4469678.31
6	X = 661515.25	Y = 4469684.06

Ocupación temporal		
A	X = 661507.81	Y = 4469516.53
B	X = 661512.17	Y = 4469564.34
C	X = 661514.48	Y = 4469602.22
D	X = 661513.51	Y = 4469636.06
E	X = 661509.53	Y = 4469677.29

Servidumbre de vuelo		

LEYENDA



Ocupación permanente



Ocupación temporal tipo A



Ocupación temporal tipo B (montaje apoyo líneas)



Servidumbre de vuelo




Serv. paso tipo A: serv legal acceso apoyo líneas



Serv. paso tipo B: ancho medio 4 m

Subparc	Superficie s/catastro	Ocupación permanente	Servidumbre de vuelo	Serv. paso instalac	Serv paso A+B	Ocup. temp A+B
0	16.300	3.988	-	-	-	1.145
TOTAL	16.300	3.988	-	-	-	1.145

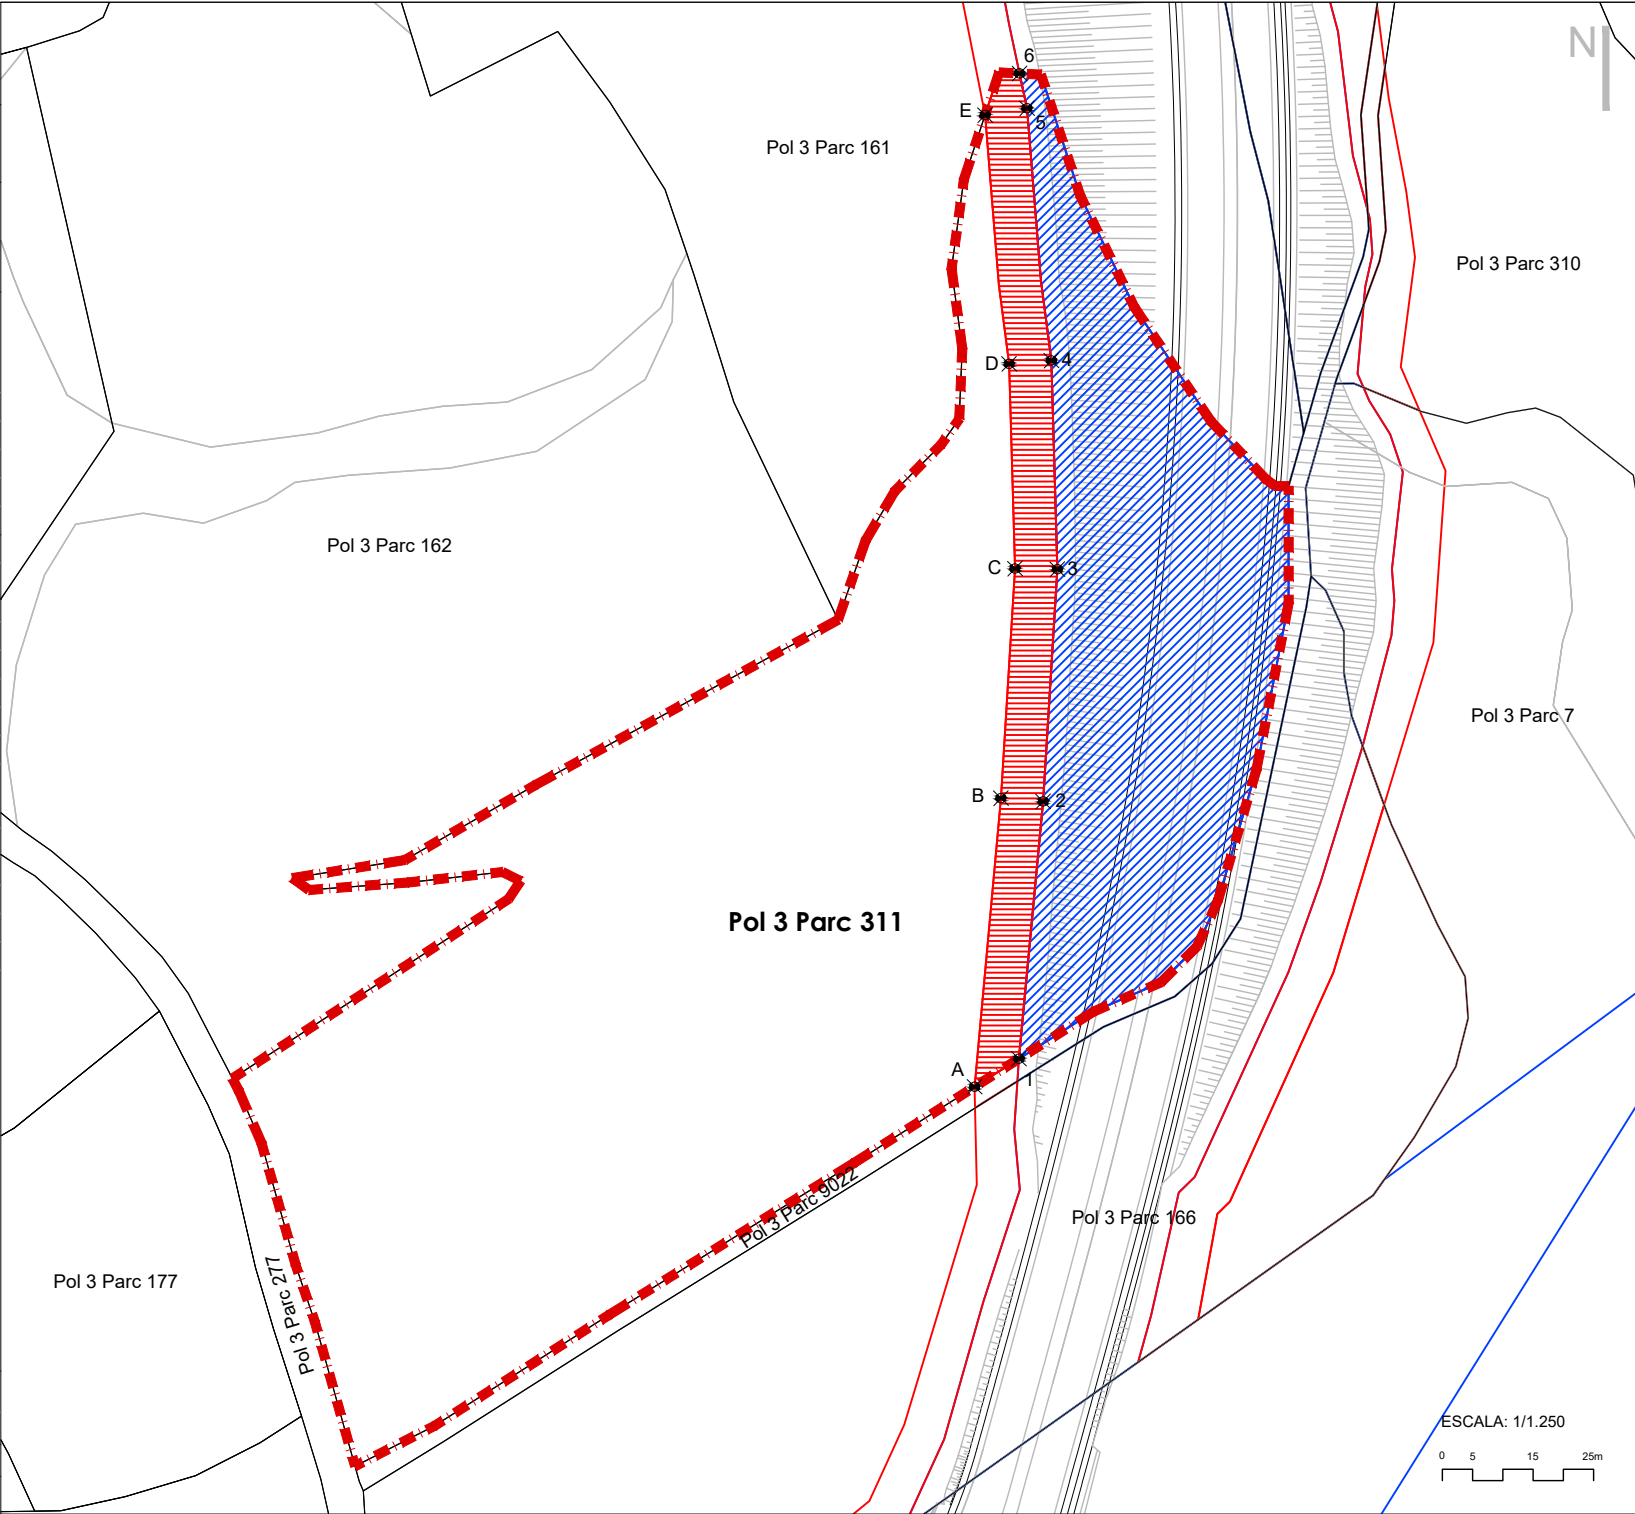

PLANO DE OCUPACIÓN

REFERENCIA CATASTRAL
44900A003003100000UT

LOCALIZACIÓN:
POLÍGONO 3, PARCELA 310
RAMBLA DEL RÍO SECO. TERUEL (TERUEL)

LISTADO DE COORDENADAS

Ocupación permanente		
1	X = 661572.10	Y = 4469632.15
2	X = 661571.12	Y = 4469634.42
3	X = 661572.12	Y = 4469645.80

Ocupación temporal		
A	X = 661581.38	Y = 4469628.31
B	X = 661578.25	Y = 4469635.57
C	X = 661580.62	Y = 4469653.66
D	X = 661579.17	Y = 4469664.61
E	X = 661576.27	Y = 4469679.94
F	X = 661575.64	Y = 4469684.95

Servidumbre de vuelo		

LEYENDA

Ocupación permanente

Ocupación temporal tipo A

Ocupación temporal tipo B (montaje apoyo líneas)

Servidumbre de vuelo

Serv. paso tipo A: serv legal acceso apoyo líneas

Serv. paso tipo B: ancho medio 4 m



Subparc	Superficie s/catastro	Ocupación permanente	Servidumbre de vuelo	Serv. paso instalac	Serv paso A+B	Ocup. temp A+B
0	12.245	25	-	-	-	261
TOTAL	12.245	25	-	-	-	261

PLANO DE OCUPACIÓN

REFERENCIA CATASTRAL
44900A003000060000UU

LOCALIZACIÓN:
POLÍGONO 3, PARCELA 6
RAMBLA DEL RÍO SECO. TERUEL (TERUEL)


LISTADO DE COORDENADAS

Ocupación permanente			Ocupación temporal		
1	X = 661573.14	Y = 4469660.05	A	X = 661574.34	Y = 4469695.32
2	X = 661570.36	Y = 4469670.48	B	X = 661573.60	Y = 4469701.21
3	X = 661566.58	Y = 4469695.89	C	X = 661573.88	Y = 4469746.61
4	X = 661566.40	Y = 4469721.22	D	X = 661567.54	Y = 4469759.90
5	X = 661567.70	Y = 4469742.19	E	X = 661565.39	Y = 4469765.25
6	X = 661566.38	Y = 4469748.06	F	X = 661571.63	Y = 4469784.00
7	X = 661555.62	Y = 4469764.20	G	X = 661566.56	Y = 4469801.91
8	X = 661562.10	Y = 4469776.54	H	X = 661560.60	Y = 4469803.25
9	X = 661564.34	Y = 4469784.05	I	X = 661559.00	Y = 4469823.80
10	X = 661560.96	Y = 4469796.00	J	X = 661566.77	Y = 4469834.11
11	X = 661553.06	Y = 4469797.78	K	X = 661555.56	Y = 4469853.13
12	X = 661554.49	Y = 4469813.13	L	X = 661543.99	Y = 4469857.43
13	X = 661551.38	Y = 4469825.33	M	X = 661530.86	Y = 4469835.57
14	X = 661559.00	Y = 4469835.43	N	X = 661520.09	Y = 4469928.05
15	X = 661551.03	Y = 4469847.31	Ñ	X = 661499.46	Y = 4469969.68
16	X = 661541.76	Y = 4469850.62	O	X = 661492.44	Y = 4469980.93
17	X = 661535.88	Y = 4469851.23	P	X = 661476.73	Y = 4470000.80
18	X = 661534.45	Y = 4469855.33	Q	X = 661461.50	Y = 4470017.28
19	X = 661533.90	Y = 4469866.51	R	X = 661449.47	Y = 4470032.43
20	X = 661528.00	Y = 4469881.61			
21	X = 661524.10	Y = 4469901.66			
22	X = 661515.37	Y = 4469920.68			
23	X = 661509.72	Y = 4469935.78			
24	X = 661505.79	Y = 4469940.49			
25	X = 661496.35	Y = 4469946.60			
26	X = 661490.12	Y = 4469961.32			
27	X = 661492.88	Y = 4469967.12			
28	X = 661494.31	Y = 4469972.15			
29	X = 661470.98	Y = 4469996.77			
30	X = 661455.23	Y = 4470013.57			

Subparc	Superficie s/catastro	Ocupación permanente	Servidumbre de vuelo	Serv. paso instalac	Serv paso A+B	Ocup. temp A+B
0	21.093	14.816	-	-	-	2.837
TOTAL	21.093	14.816	-	-	-	2.837

LEYENDA

- Ocupación permanente
- Ocupación temporal tipo A
- Ocupación temporal tipo B (montaje apoyo líneas)
- Servidumbre de vuelo
- Serv. paso tipo A: serv legal acceso apoyo líneas
- Serv. paso tipo B: ancho medio 4 m

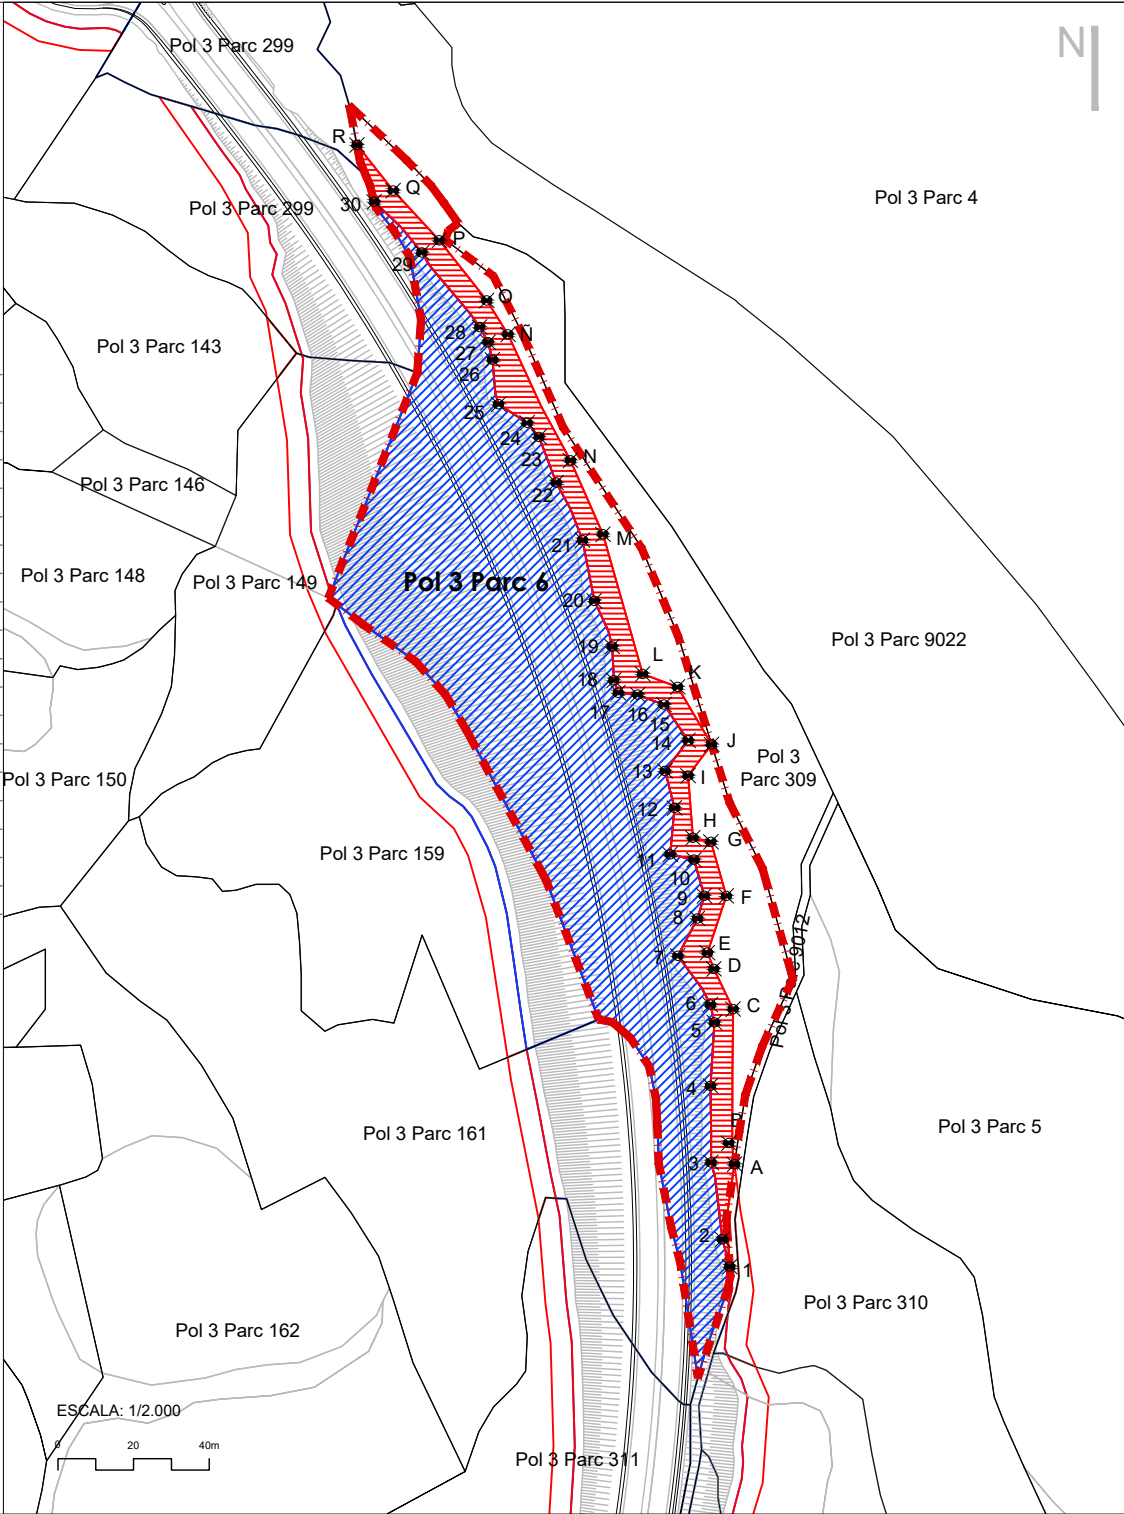

PLANO DE OCUPACIÓN

REFERENCIA CATASTRAL
44900A002090280000UB

LOCALIZACIÓN:
POLÍGONO 2, PARCELA 9028
A23 SAGUNTO ZARAGOZA. TERUEL (TERUEL)

LISTADO DE COORDENADAS

Ocupación permanente

Ocupación temporal

A	X = 661286.26	Y = 4470083.09
B	X = 661280.39	Y = 4470118.48

Servidumbre de vuelo

LEYENDA

- Ocupación permanente
- Ocupación temporal tipo A
- Ocupación temporal tipo B (montaje apoyo líneas)
- Servidumbre de vuelo
- Serv. paso tipo A: serv legal acceso apoyo líneas
- Serv. paso tipo B: ancho medio 4 m

Subparc	Superficie s/catastro	Ocupación permanente	Servidumbre de vuelo	Serv. paso instalac	Serv paso A+B	Ocup. temp A+B
0	27.016	-	-	-	-	5.008
TOTAL	27.016	-	-	-	-	5.008

PLANO DE OCUPACIÓN

REFERENCIA CATASTRAL
44900A002090230000UZ

LOCALIZACIÓN:
POLÍGONO 2, PARCELA 9023
A23 SAGUNTO ZARAGOZA. TERUEL (TERUEL)

LISTADO DE COORDENADAS

Ocupación permanente

Ocupación temporal

A	X = 661483.25	Y = 4470152.88
B	X = 661471.24	Y = 4470177.84
C	X = 661454.33	Y = 4470169.70


Servidumbre de vuelo

LEYENDA

- Ocupación permanente
- Ocupación temporal tipo A
- Ocupación temporal tipo B (montaje apoyo líneas)
- Servidumbre de vuelo
- Serv. paso tipo A: serv legal acceso apoyo líneas
- Serv. paso tipo B: ancho medio 4 m

Subparc	Superficie s/catastro	Ocupación permanente	Servidumbre de vuelo	Serv. paso instalac	Serv paso A+B	Ocup. temp A+B
0	80.425	-	-	-	-	1.735
TOTAL	80.425	-	-	-	-	1.735

PLANO DE OCUPACIÓN																																		
REFERENCIA CATASTRAL 44900A003090020000UP																																		
LOCALIZACIÓN: POLÍGONO 30, PARCELA 9002 CAMINO. TERUEL (TERUEL)																																		
LISTADO DE COORDENADAS																																		
Ocupación permanente																																		
Ocupación temporal																																		
A	X = 660864.68	Y = 4468356.598																																
B	X = 660873.49	Y = 4468367.80																																
Servidumbre de vuelo																																		
Afección en dominio público:																																		
LEYENDA																																		
		Ocupación permanente																																
		Ocupación temporal tipo A																																
		Ocupación temporal tipo B (montaje apoyo líneas)																																
		Servidumbre de vuelo																																
		Serv. paso tipo A: serv legal acceso apoyo líneas																																
		Serv. paso tipo B: ancho medio 4 m																																
<table border="1" style="width: 100%; border-collapse: collapse; text-align: center;"> <tr> <th style="width: 10%;">Subparc</th> <th style="width: 15%;">Superficie s/catastro</th> <th style="width: 15%;">Ocupación permanente</th> <th style="width: 15%;">Servidumbre de vuelo</th> <th style="width: 15%;">Serv. paso instalac</th> <th style="width: 15%;">Serv paso A+B</th> <th style="width: 15%;">Ocup. temp A+B</th> </tr> <tr> <td>0</td> <td>2.849</td> <td>-</td> <td>-</td> <td>-</td> <td>-</td> <td>75</td> </tr> <tr> <td> </td> <td> </td> <td> </td> <td> </td> <td> </td> <td> </td> <td> </td> </tr> <tr> <td>TOTAL</td> <td>2.849</td> <td>-</td> <td>-</td> <td>-</td> <td>-</td> <td>75</td> </tr> </table>							Subparc	Superficie s/catastro	Ocupación permanente	Servidumbre de vuelo	Serv. paso instalac	Serv paso A+B	Ocup. temp A+B	0	2.849	-	-	-	-	75								TOTAL	2.849	-	-	-	-	75
Subparc	Superficie s/catastro	Ocupación permanente	Servidumbre de vuelo	Serv. paso instalac	Serv paso A+B	Ocup. temp A+B																												
0	2.849	-	-	-	-	75																												
TOTAL	2.849	-	-	-	-	75																												

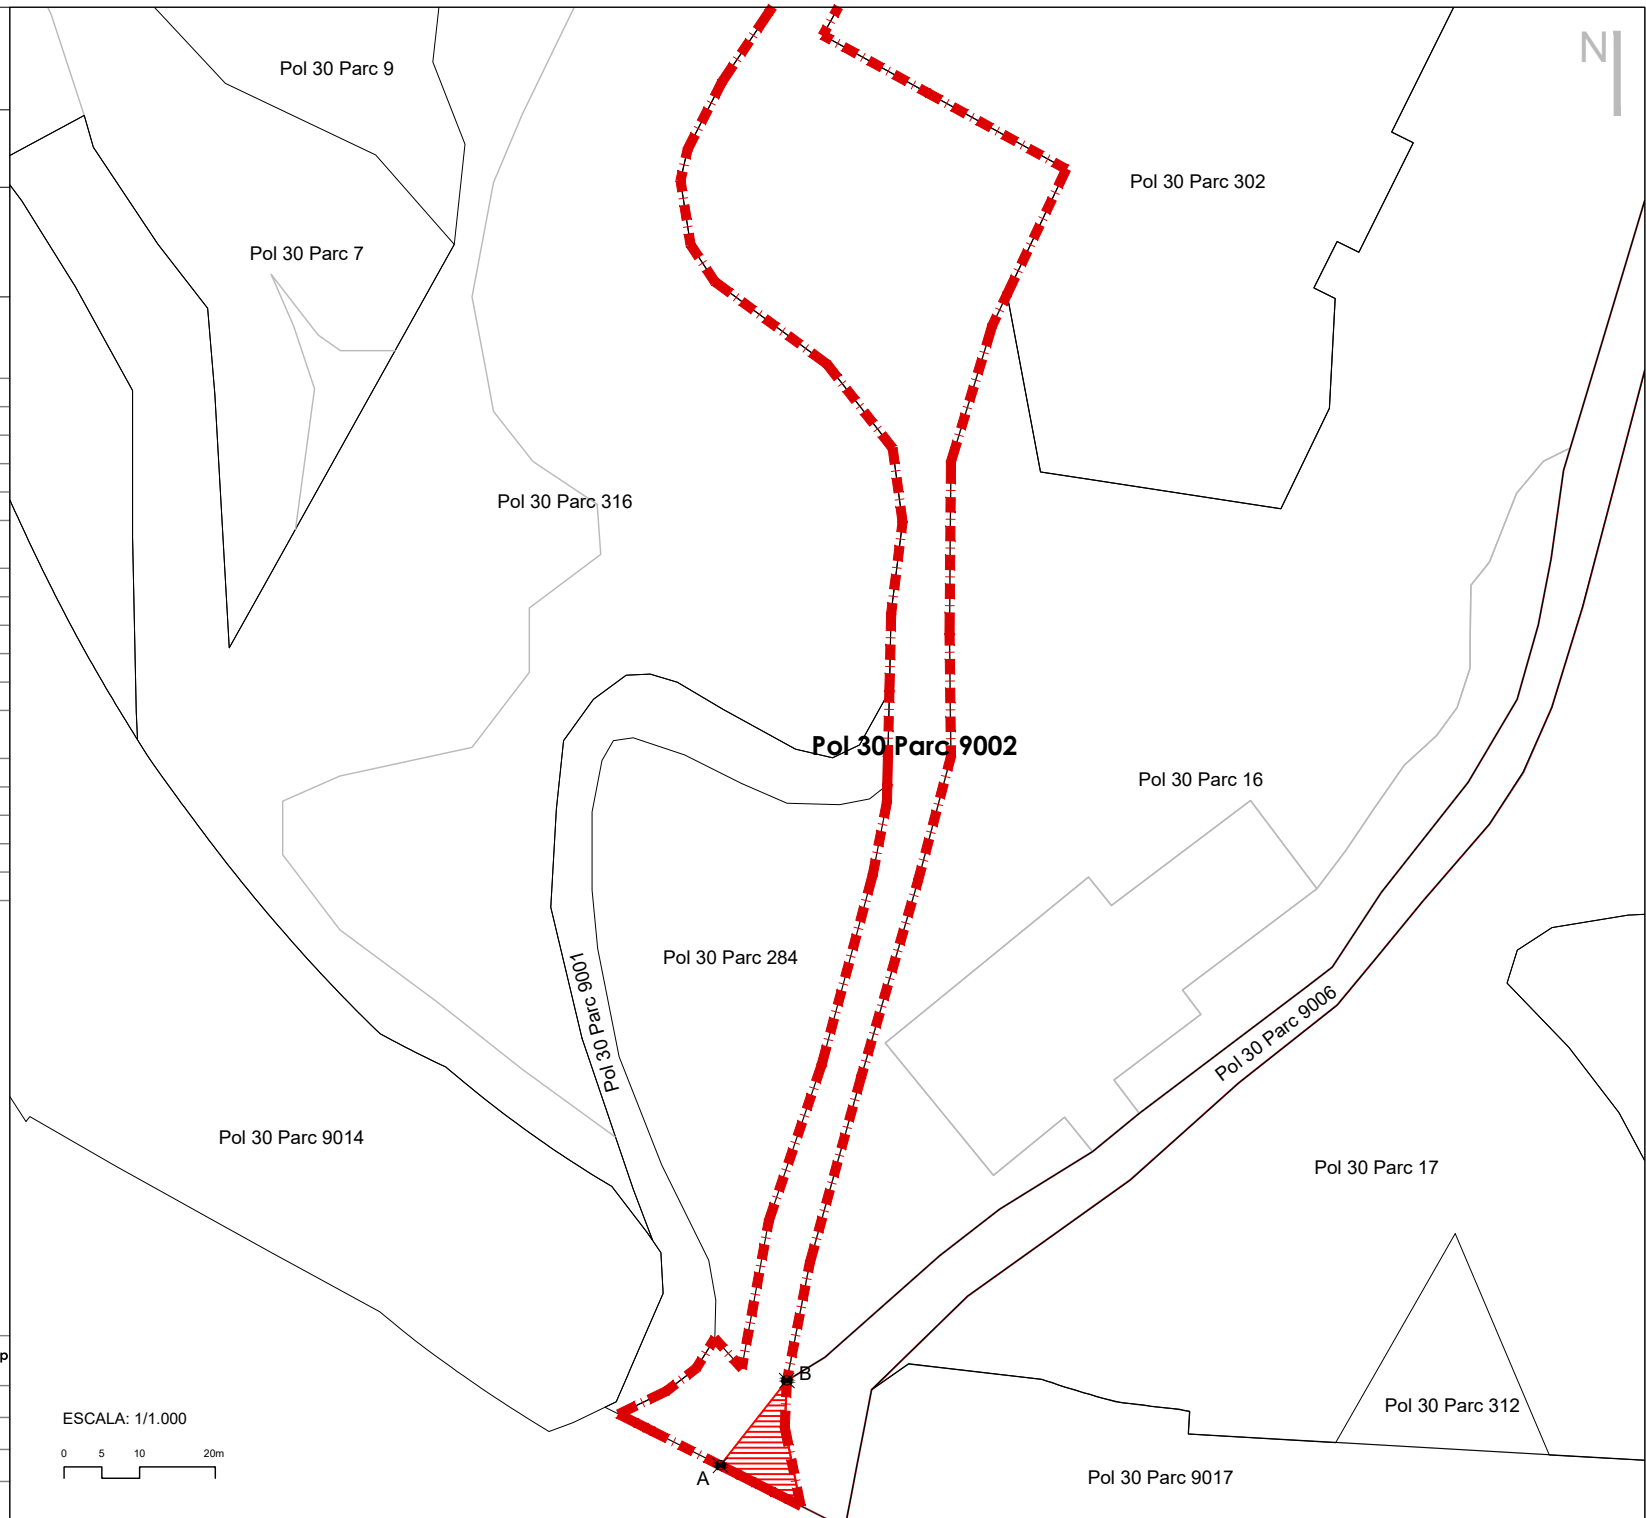

PLANO DE OCUPACIÓN

REFERENCIA CATASTRAL
44900A030900600000UM

LOCALIZACIÓN:
POLÍGONO 30, PARCELA 9006
CM FUENTE CALVARIO. TERUEL (TERUEL)

LISTADO DE COORDENADAS

Ocupación permanente

Ocupación temporal

	TOTALIDAD DE LA PARCELA	
	COORDENADAS SEGÚN CATASTRO	

Servidumbre de vuelo

v1	X = 661097.33	Y = 4468722.55
v2	X = 661094.63	Y = 4468729.23

LEYENDA

- Ocupación permanente
- Ocupación temporal tipo A
- Ocupación temporal tipo B (montaje apoyo líneas)
- Servidumbre de vuelo
- Serv. paso tipo A: serv legal acceso apoyo líneas
- Serv. paso tipo B: ancho medio 4 m

Subparc	Superficie s/catastro	Ocupación permanente	Servidumbre de vuelo	Serv. paso instalac	Serv paso A+B	Ocup. temp A+B
0	3.007	-	25	-	-	3.007
TOTAL	3.007	-	25	-	-	3.007

PLANO DE OCUPACIÓN

REFERENCIA CATASTRAL
44900A003000470000UG

LOCALIZACIÓN:
POLÍGONO 3, PARCELA 47
PLANIZAR. TERUEL (TERUEL)

LISTADO DE COORDENADAS

Ocupación permanente

Ocupación temporal

A	X = 661151.51	Y = 4468902.80
B	X = 661164.76	Y = 4468940.52
C	X = 661168.05	Y = 4468941.34
D	X = 661204.36	Y = 4468925.91
E	X = 661146.78	Y = 4468913.48
F	X = 661157.57	Y = 4468944.18
G	X = 661164.61	Y = 4468949.36

Servidumbre de paso



p1	X = 661149.60	Y = 4468903.40
p2	X = 661163.01	Y = 4468941.57
p3	X = 661168.65	Y = 4468943.26
p4	X = 661204.66	Y = 4468927.95
p5	X = 661165.83	Y = 4468947.53
p6	X = 661159.37	Y = 4468943.28
p7	X = 661145.74	Y = 4468904.51

LEYENDA

- Ocupación permanente
- Ocupación temporal tipo A
- Ocupación temporal tipo B (montaje apoyo líneas)
- Servidumbre de vuelo
- Serv. paso tipo A: serv legal acceso apoyo líneas
- Serv. paso tipo B: ancho medio 4 m

Subparc	Superficie s/catastro	Ocupación permanente	Servidumbre de vuelo	Serv. paso instalac	Serv paso A+B	Ocup. temp A+B
0	1.119	-	-	-	230	265
TOTAL	1.119	-	-	-	230	265

ESCALA: 1/500

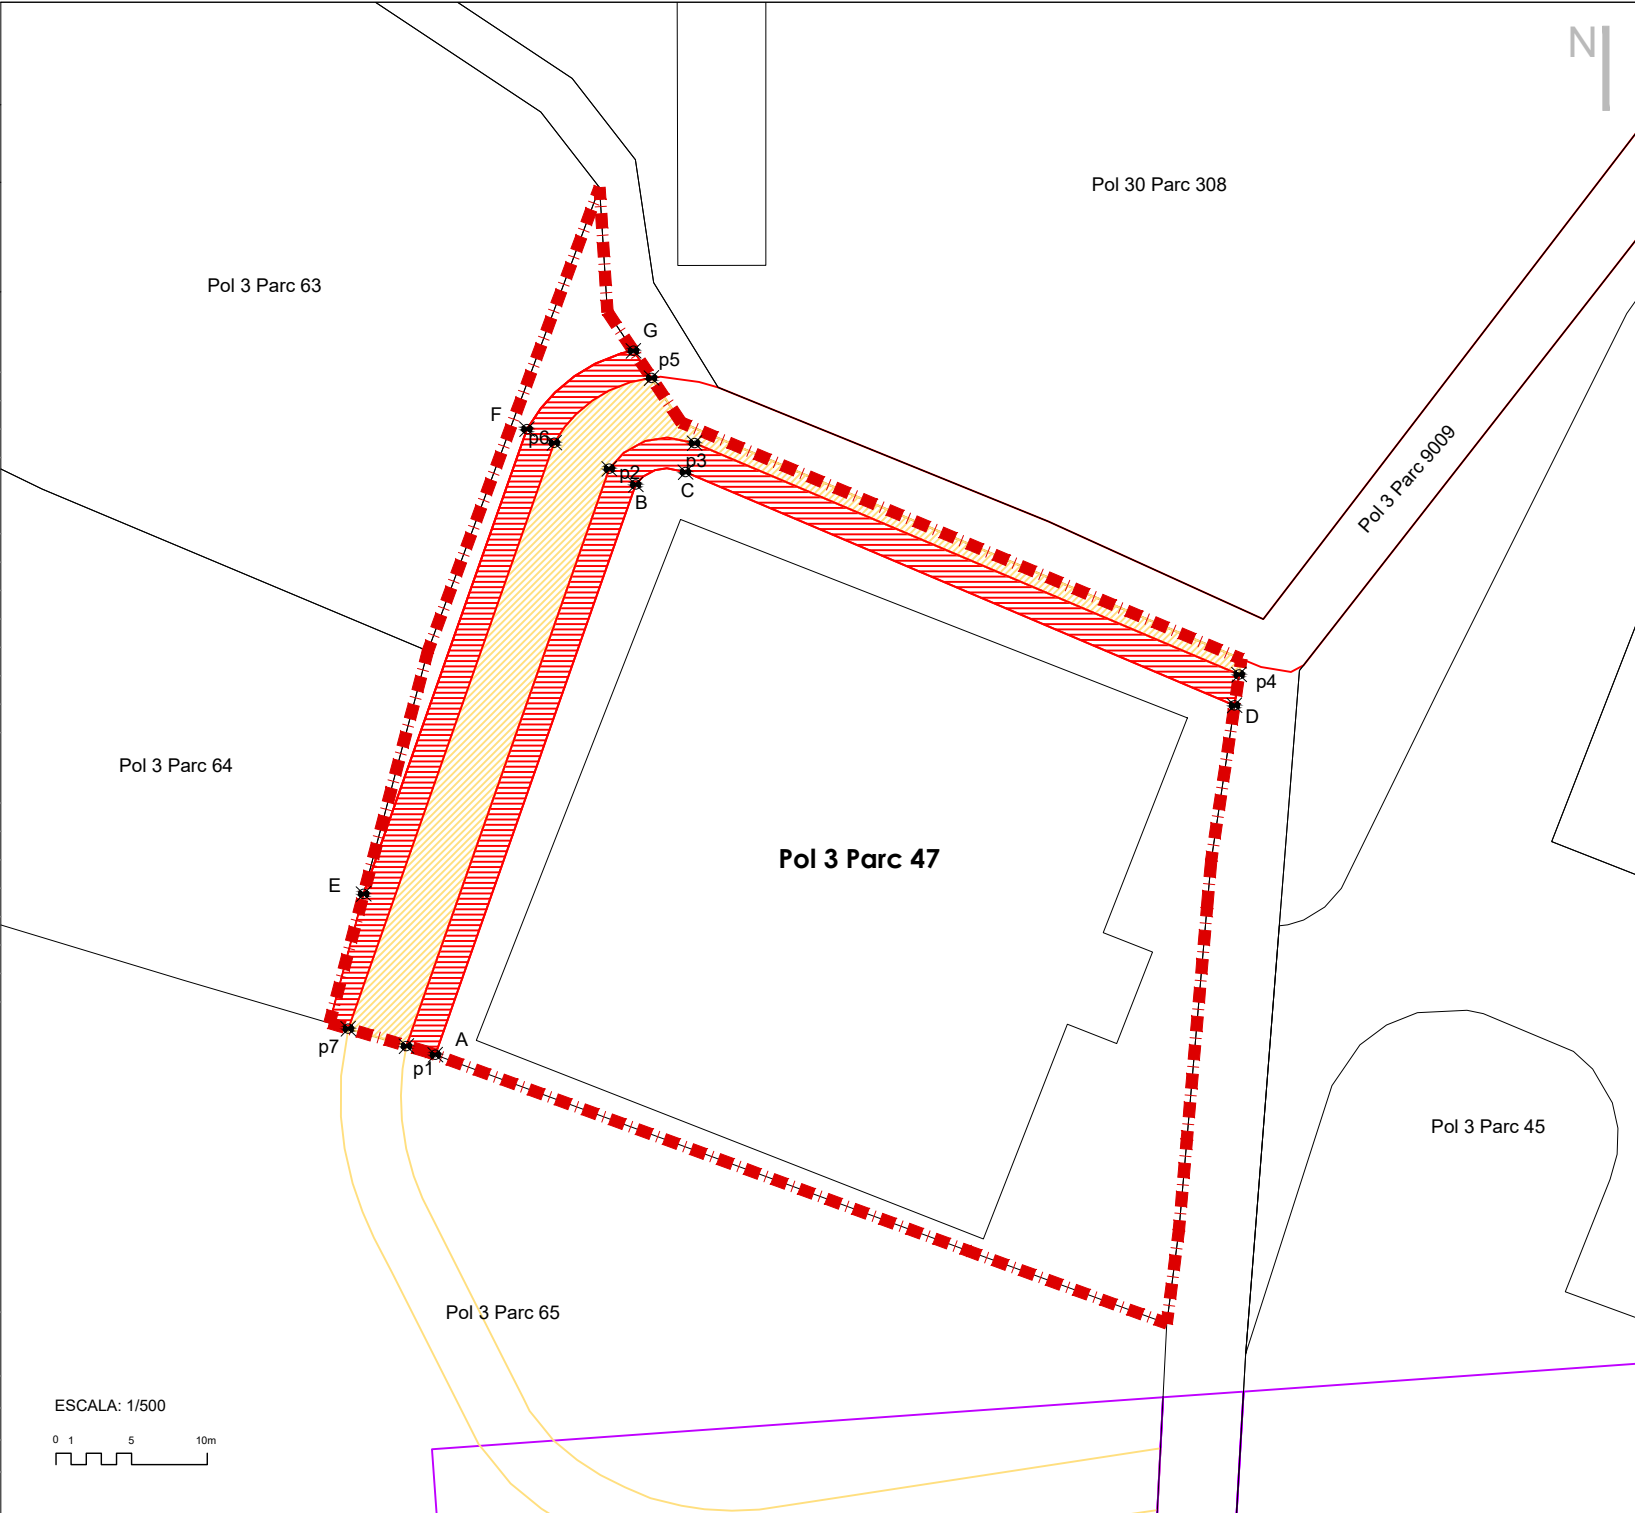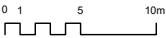

PLANO DE OCUPACIÓN

REFERENCIA CATASTRAL
44900A003001430000UY

LOCALIZACIÓN:
POLÍGONO 3, PARCELA 143
PLANIZAR. TERUEL (TERUEL)

LISTADO DE COORDENADAS

Ocupación permanente

Ocupación temporal


A	X = 661423.04	Y = 4469955.03
B	X = 661419.68	Y = 4469975.40

Servidumbre de vuelo

LEYENDA

-  Ocupación permanente
-  Ocupación temporal tipo A
-  Ocupación temporal tipo B (montaje apoyo líneas)
-  Servidumbre de vuelo
-  Serv. paso tipo A: serv legal acceso apoyo líneas
-  Serv. paso tipo B: ancho medio 4 m

Subparc	Superficie s/catastro	Ocupación permanente	Servidumbre de vuelo	Serv. paso instalac	Serv paso A+B	Ocup. temp A+B
0	6.746	-	-	-	-	80
TOTAL	6.746	-	-	-	-	80

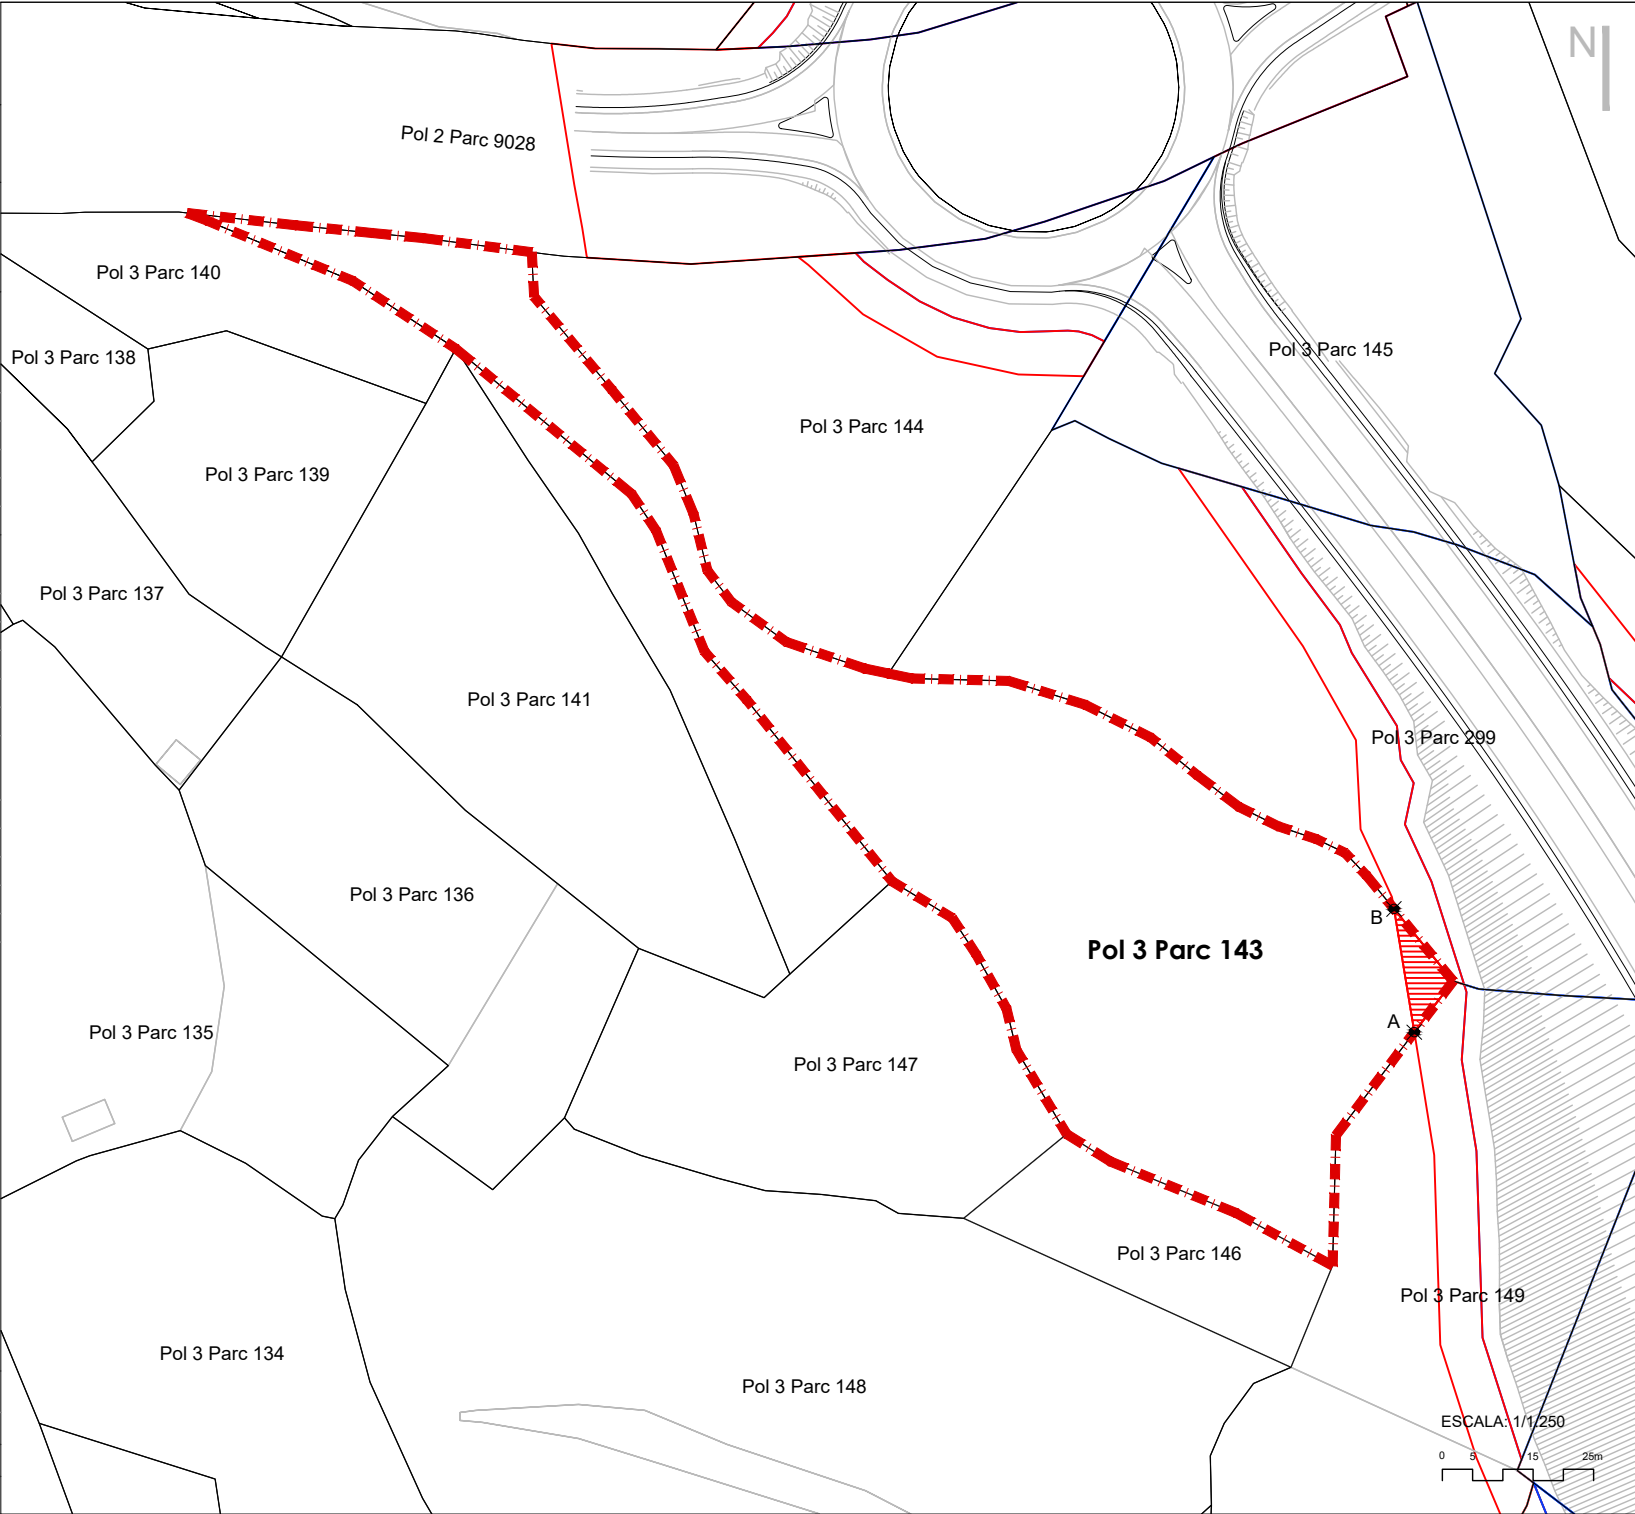

PLANO DE OCUPACIÓN

REFERENCIA CATASTRAL
44900A003000170000UR

LOCALIZACIÓN:
POLÍGONO 30, PARCELA 17
OLLERÍAS CALVARIO. TERUEL (TERUEL)

LISTADO DE COORDENADAS

Ocupación permanente

Ocupación temporal


Servidumbre de vuelo

v1	X = 661099.30	Y = 4468429.26
v2	X = 661068.67	Y = 4468474.60

LEYENDA

-  Ocupación permanente
-  Ocupación temporal tipo A
-  Ocupación temporal tipo B (montaje apoyo líneas)
-  Servidumbre de vuelo
-  Serv. paso tipo A: serv legal acceso apoyo líneas
-  Serv. paso tipo B: ancho medio 4 m

Subparc	Superficie s/catastro	Ocupación permanente	Servidumbre de vuelo	Serv. paso instalac	Serv paso A+B	Ocup. temp A+B
a	9.198	-	533	-	-	-
b	1.410	-	-	-	-	-
TOTAL	10.608	-	533	-	-	-

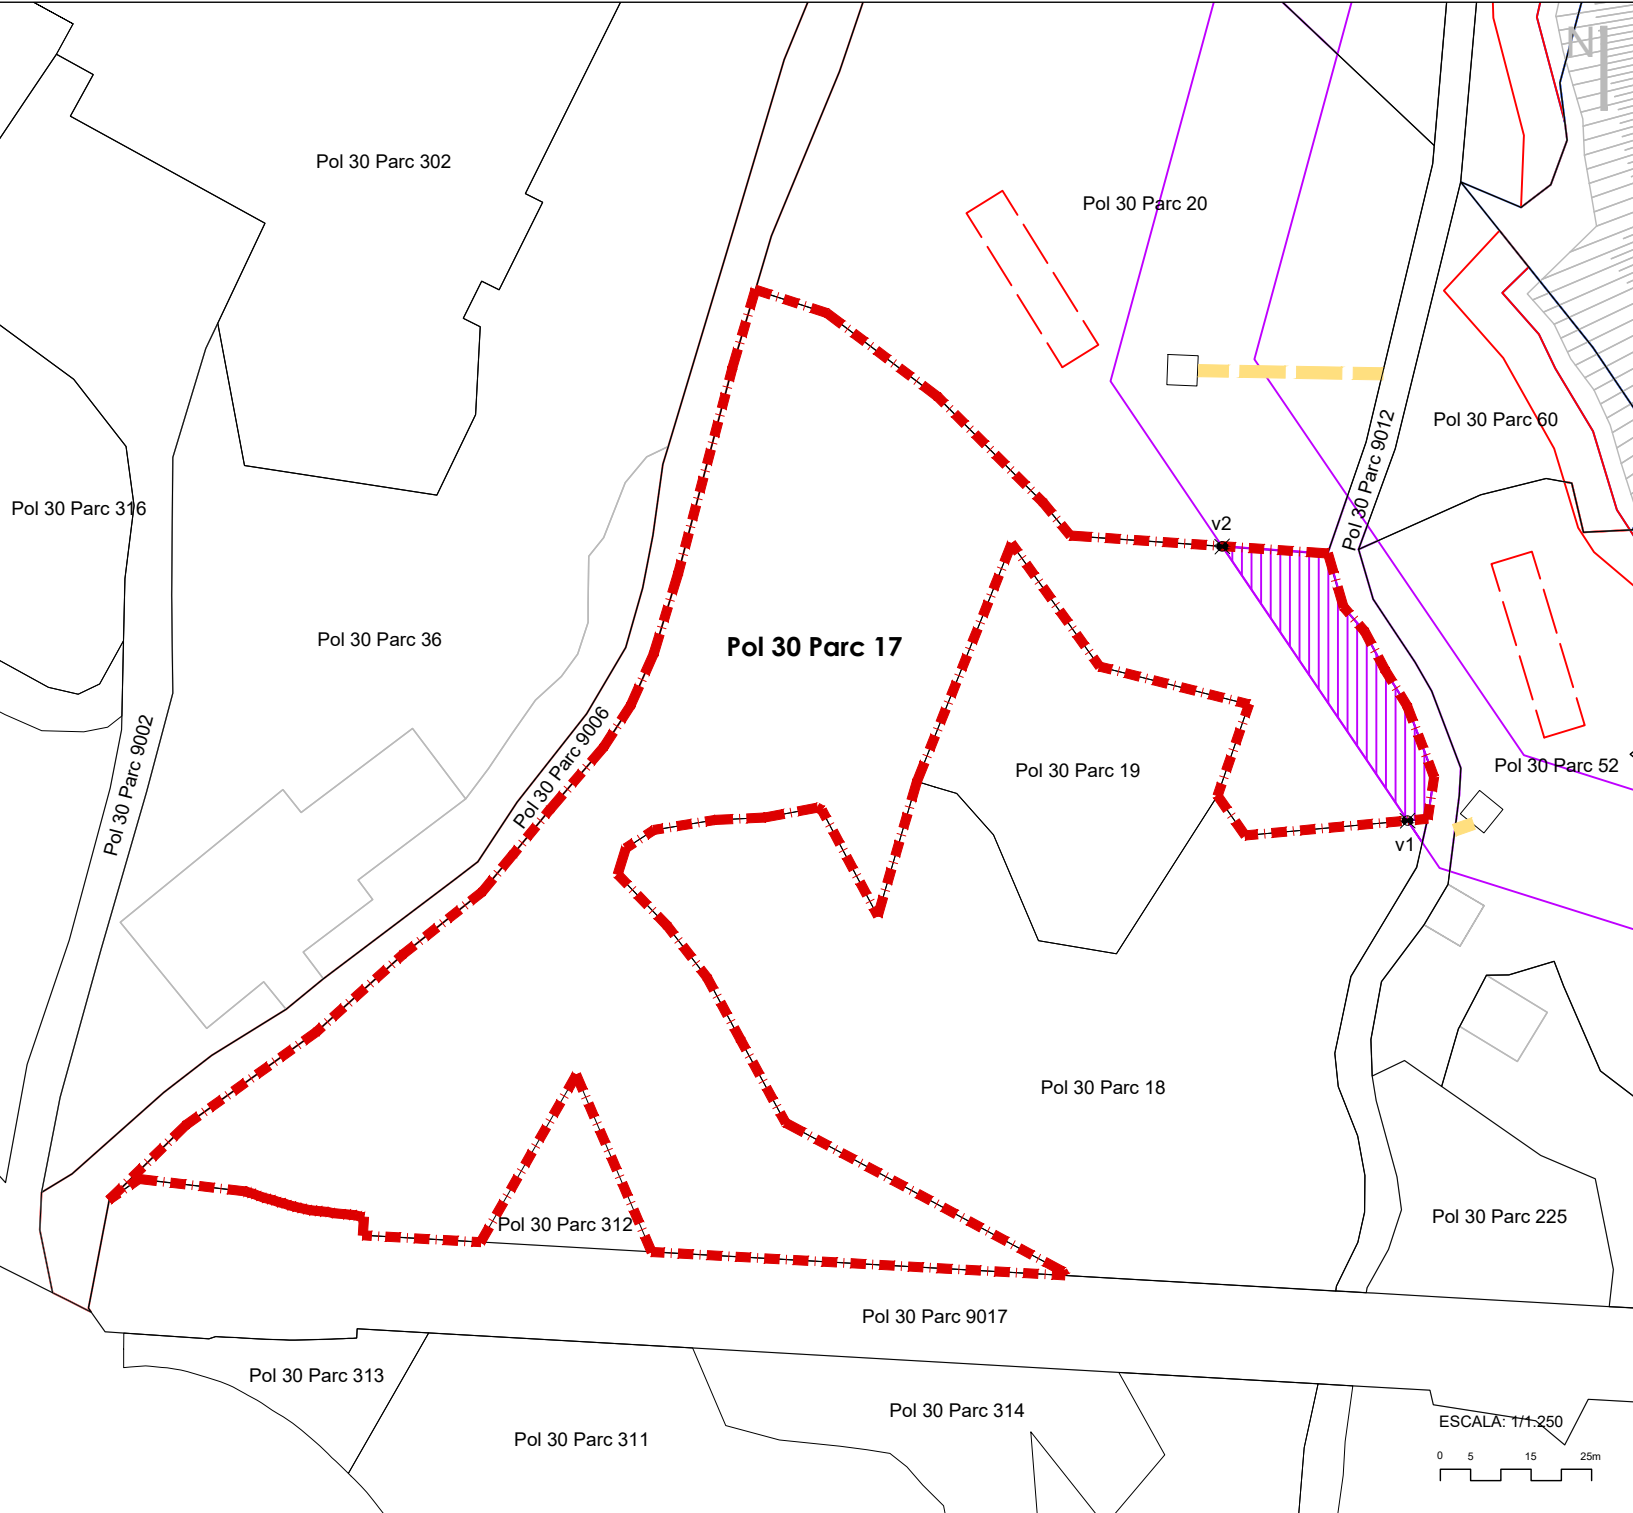

PLANO DE OCUPACIÓN

REFERENCIA CATASTRAL
44900A030000280000UU

LOCALIZACIÓN:
POLÍGONO 30, PARCELA 28
COLLADO DE LA MINA. TERUEL (TERUEL)

LISTADO DE COORDENADAS

Ocupación permanente

Ocupación temporal

A	X = 661348.91	Y = 4468770.44
B	X = 661354.07	Y = 4468775.35

Servidumbre de vuelo

v1	X = 661350.16	Y = 4468774.93
v2	X = 661366.06	Y = 4468763.19
v3	X = 661397.04	Y = 4468777.61
v4	X = 661406.82	Y = 4468770.39
v5	X = 661412.16	Y = 4468770.88
v6	X = 661445.07	Y = 4468773.89

LEYENDA

-  Ocupación permanente
-  Ocupación temporal tipo A
-  Ocupación temporal tipo B (montaje apoyo líneas)
-  Servidumbre de vuelo
-  Serv. paso tipo A: serv legal acceso apoyo líneas
-  Serv. paso tipo B: ancho medio 4 m

Subparc	Superficie s/catastro	Ocupación permanente	Servidumbre de vuelo	Serv. paso instalac	Serv paso A+B	Ocup. temp A+B
0	1.734	-	822	-	-	13
TOTAL	1.734	-	822	-	-	13

